


600 320 440 1000 1000 1000 (W)

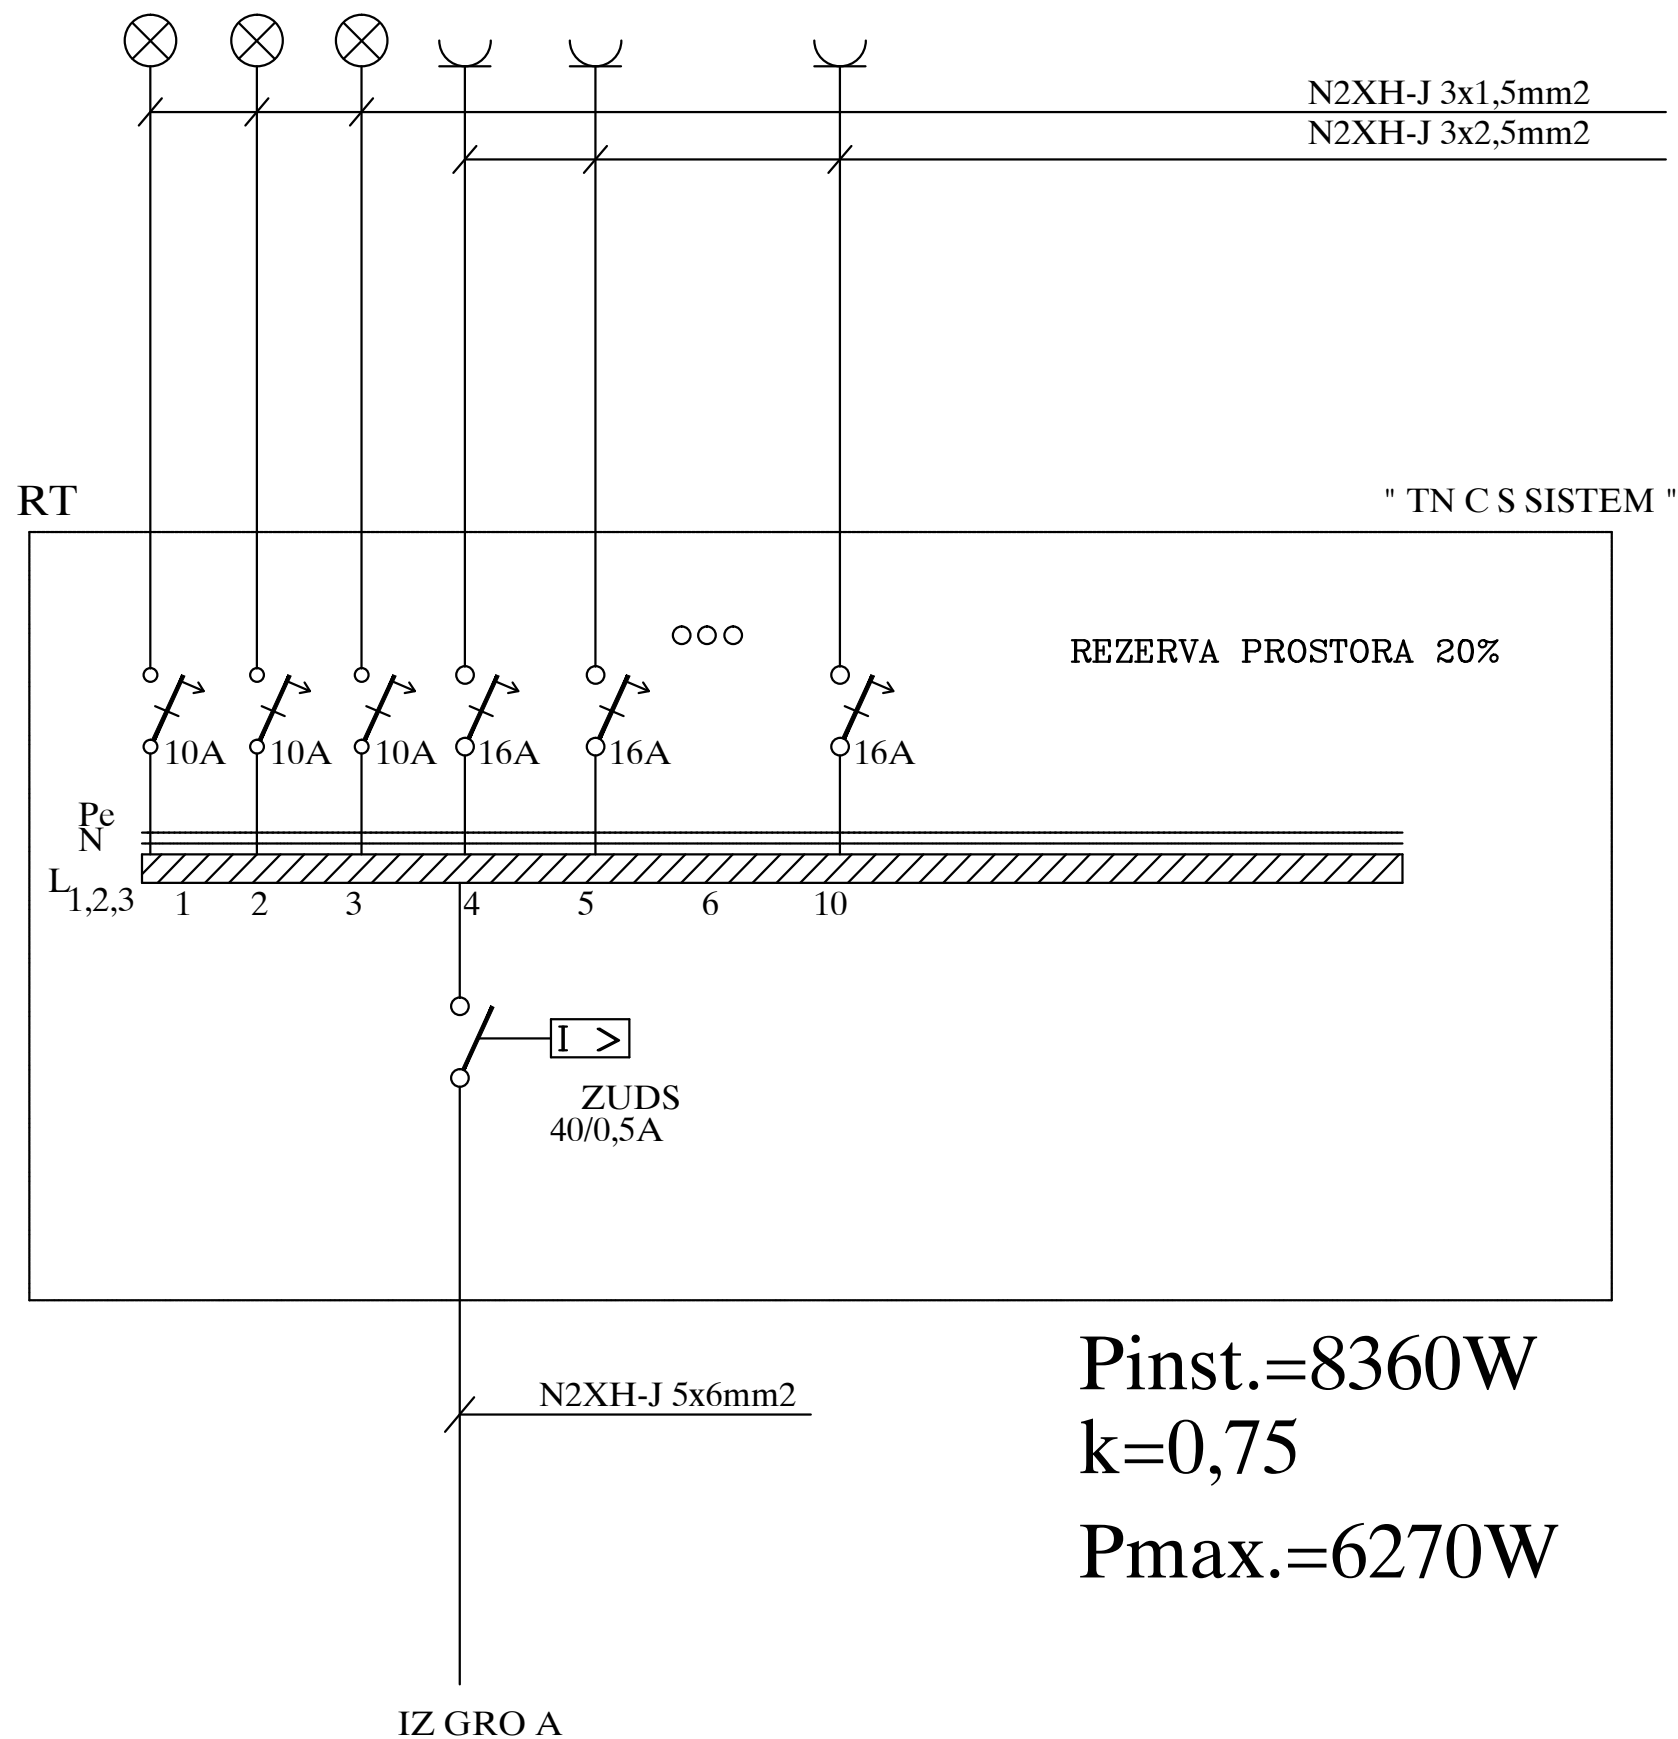

$P_{inst.} = 8360W$   
 $k = 0,75$   
 $P_{max.} = 6270W$

# Jednopolna šema RT Pr A

*Prilozak*



EN ISO 9001:2015	EN ISO 14001:2015	BS OHSAS 18001:2007	ISO/IEC 27001:2013	EN ISO 50001:2011	Сертификован од <b>TEVNORD</b>	<b>DRUŠTVO ZA PROJEKTOVANJE I INŽENJERING</b> <b>SIDPROJEKT</b> Д.О.О.	
КНЕЗА МИЛОША 2, 22240 ШИД, СРБИЈА; Тел: 022/712-004, 712-044; Факс: 716-020; Е-маил: office@sidprojekt.rs; www.sidprojekt.rs							
ОДГОВОРНИ ПРОЈЕКТАНТ	Бојан Пршић, дипл.инж.ел. бр. лиц. 350 А321 04	ИНВЕСТИТОР:		ЈП "ПУТЕВИ СРБИЈЕ" БЕОГРАД			
ПРОЈЕКТАНТ				Булевар краља Александра 282, Београд			
ПРОЈЕКТАНТ		НАЗИВ ОБЈЕКТА:		РЕКОНСТРУКЦИЈА, ДОГРАДЊА И НАДОГРАДЊА УПРАВНОГ ОБЈЕКТА ПОСТОЈЕЋЕ СРПАНОСТИ П И ПЛАНИРАНЕ СРПАНОСТИ П-2, БЕГРАДЊА ОБЈЕКТА ГАРАЖЕ ЗА МАЛА ВОЗИЛА СРПАНОСТИ П И СПОЉНО УРЕЂЕЊЕ КОМПЛЕКСА РЕГИОНАЛНОГ ЦЕНТРА "НИШ" - БАЗЕ ЗА ОДРЖАВАЊЕ ДРЖАВНИХ ПУТЕВА И ЦЕНТРА ЗА УПРАВЉАЊЕ САОБРАЋАЈЕМ, на катастарској парцели број 3799/1 КО Поповац, Поговани објект			
САРАДНИК		ОЗНАКА И НАЗИВ ДЕЛА ПРОЈЕКТА:		Свеска 4.2 - ПРОЈЕКАТ БЕЕ ИНСТАЛАЦИЈА			
САРАДНИК		НАЗИВ ЦРТЕЖА:		ЈЕДНОПОЛНА ШЕМА		ВРСТА ТЕХНИЧКЕ ДОКУМЕНТАЦИЈЕ:	БРОЈ ЦРТЕЖА:
ДАТУМ: 2023	БРОЈ ПРОЈЕКТА: 34/20-4.2	РАЗМЕРА: 1 : 50				ПЗИ	4.7.10