


560 380 490 1000 1000 1000 3000 3000 (W)

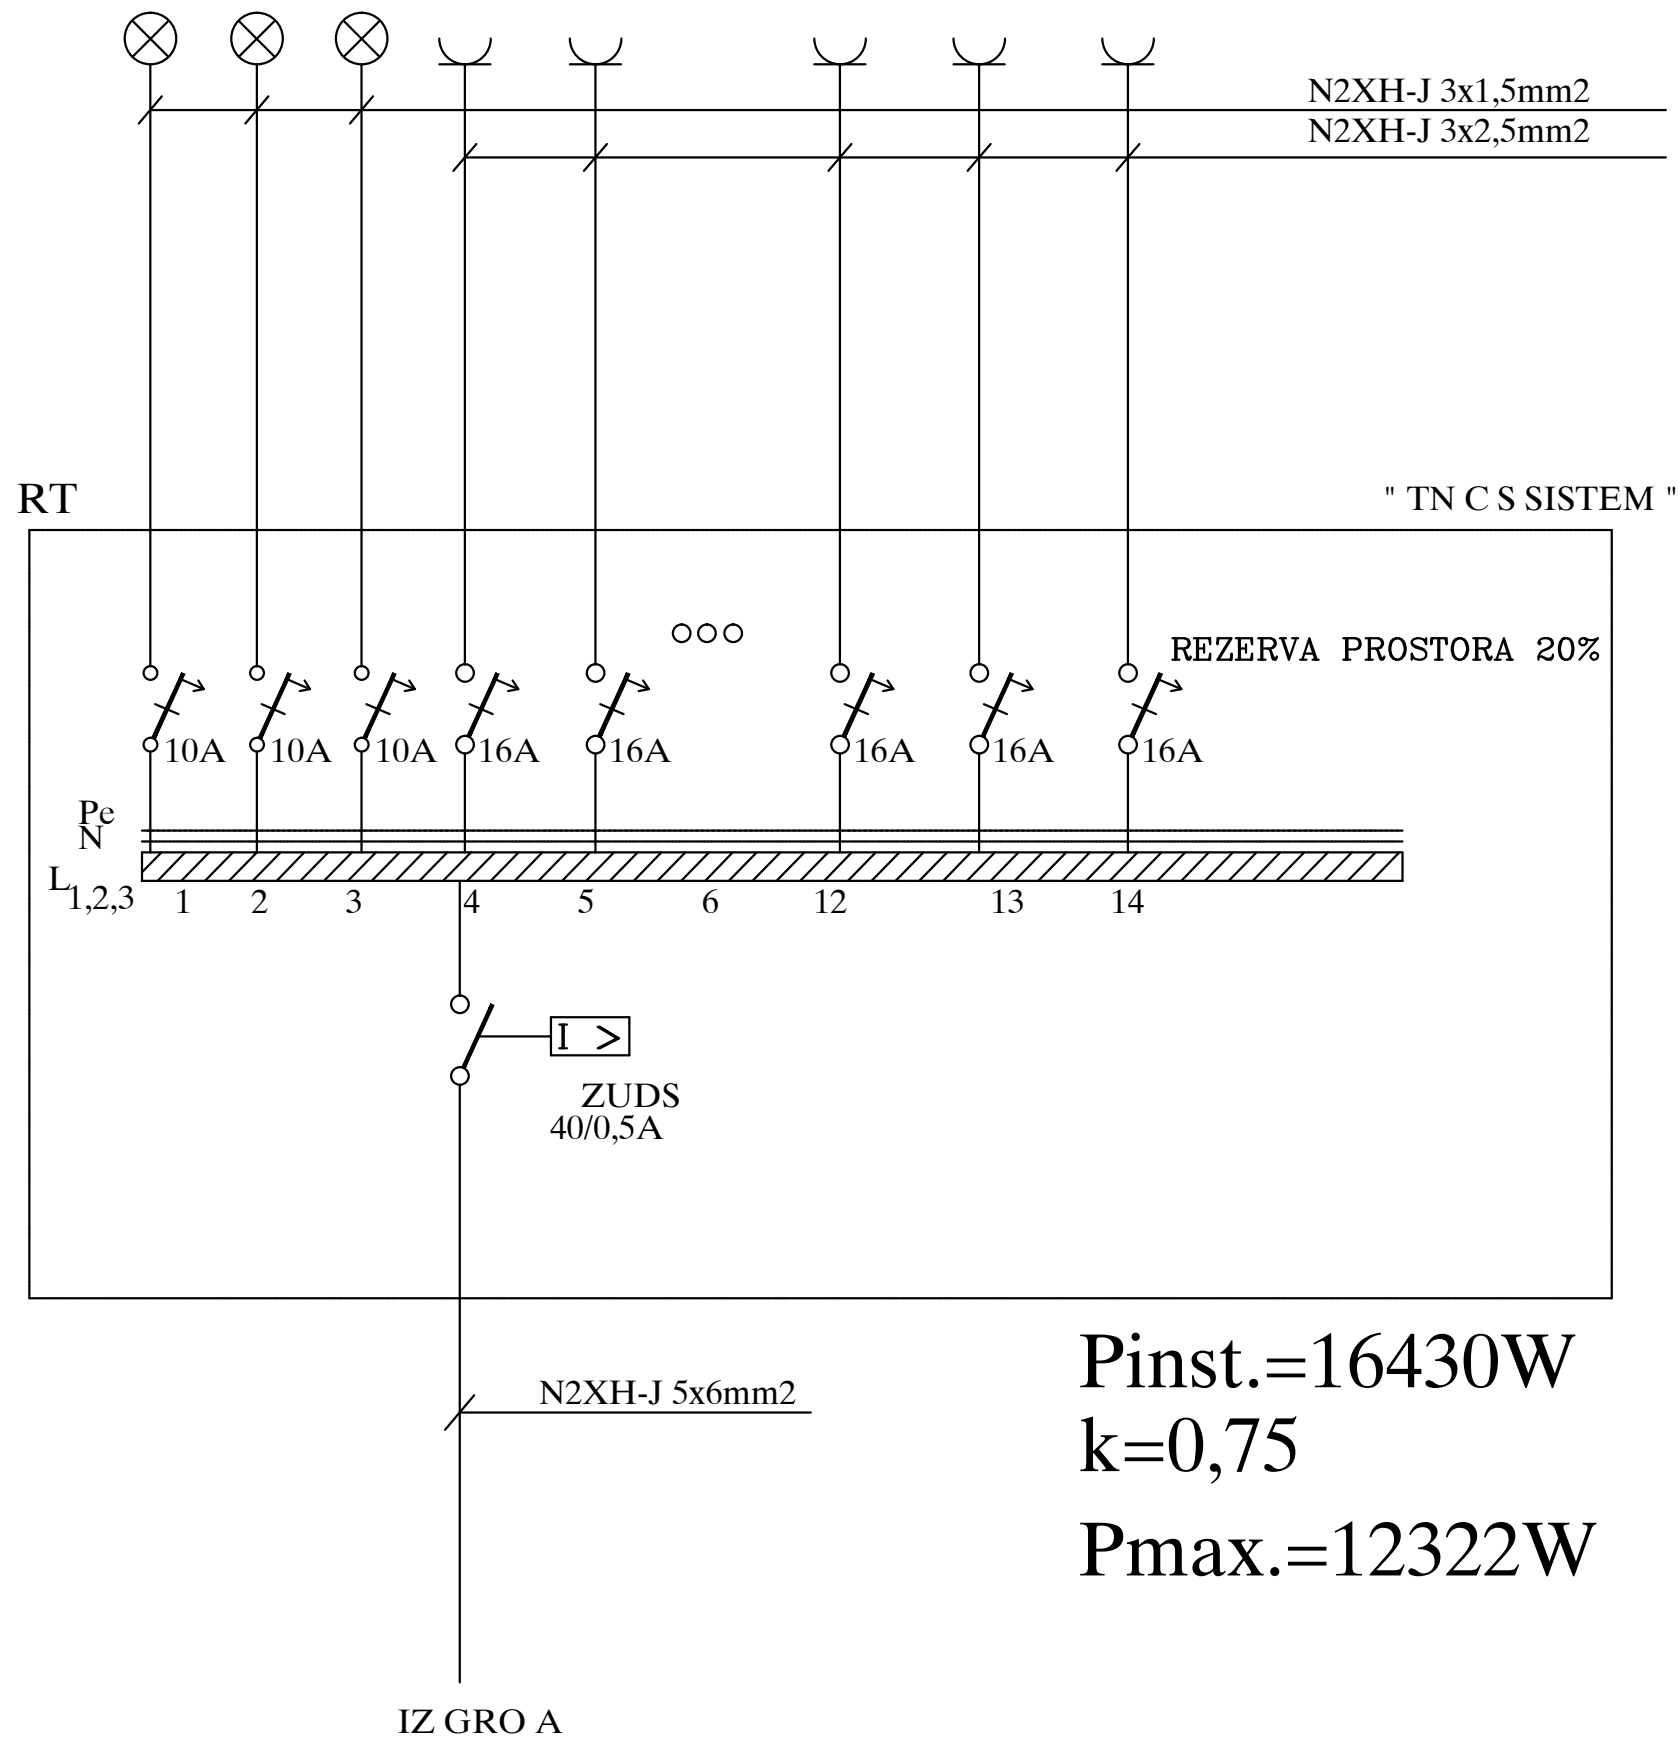

$P_{inst.} = 16430W$
 $k = 0,75$
 $P_{max.} = 12322W$

Jednopolna šema RT Su A

Prisil



EN ISO 9001:2015	EN ISO 14001:2015	BS OHSAS 18001:2007	ISO/IEC 27001:2013	EN ISO 50001:2011	Сертификован од TEVNORD	ДРУШТВО ЗА ПРОЈЕКТОВАЊЕ И ИНЖЕЊЕРИНГ	SIDPROJEKT Д.О.О.
КНЕЗА МИЛОША 2, 22240 ШИД, СРБИЈА; Тел: 022/712-004, 712-044; Факс: 716-020; Е-маил: office@sidprojekt.rs; www.sidprojekt.rs							
ОДГОВОРНИ ПРОЈЕКТАНТ	Бојан Пришћ, дипл. инж. ел. бр. лиц. 350 А321 04	ИНВЕСТИТОР:		ЈП "ПУТЕВИ СРБИЈЕ" БЕОГРАД			
ПРОЈЕКТАНТ				Булевар краља Александра 282, Београд			
ПРОЈЕКТАНТ		НАЗИВ ОБЈЕКТА:		РЕКОНСТРУКЦИЈА, ДОГРАДЊА И НАДОГРАДЊА УПРАВНОГ ОБЈЕКТА ПОСТОЈЕЋЕ СРАТНОСТИ П И И ПЛАНИРАНЕ СРАТНОСТИ П-2, ИЕГ РАДЊА ОБЈЕКТА ГАРАЖЕ ЗА МАЛА ВОЗИЛА СРАТНОСТИ П И СПОЛНО УРЕЂЕЊЕ КОМПЛЕКСА РЕГИОНАЛНОГ ЦЕНТРА "НИШ" - БАЗЕ ЗА ОДРЖАВАЊЕ ДРЖАВНИХ ПУТЕВА И ЦЕНТРА ЗА УПРАВЉАЊЕ САОБРАЋАЈЕМ, на катастарској парцели број 3799/1 КО Поповац, Поговани објект			
САРАДНИК		ОЗНАКА И НАЗИВ ДЕЛА ПРОЈЕКТА:		Свеска 4.2 - ПРОЈЕКАТ ЕЕ ИНСТАЛАЦИЈА			
САРАДНИК		НАЗИВ ЦРТЕЖА:		ЈЕДНОПОЛНА ШЕМА		ВРСТА ТЕХНИЧКЕ ДОКУМЕНТАЦИЈЕ:	БРОЈ ЦРТЕЖА:
ДАТУМ: 2023	БРОЈ ПРОЈЕКТА: 34/20-4.2	РАЗМЕРА: 1 : 50				ПЗИ	4.7.7