TLOCRT:
M 1:50

GROUND PLAN

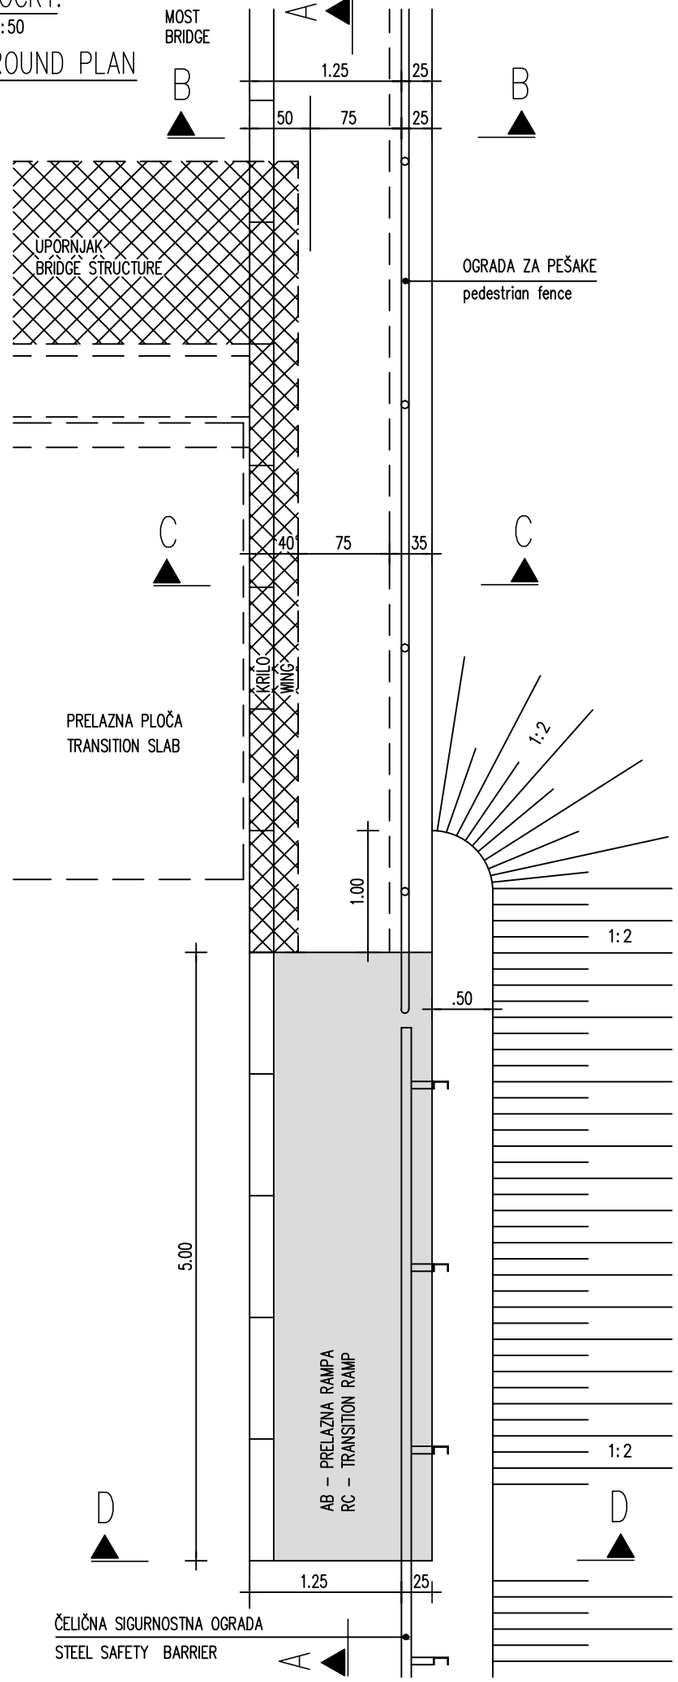

PRESEK (SECTION): A–A
M 1:50

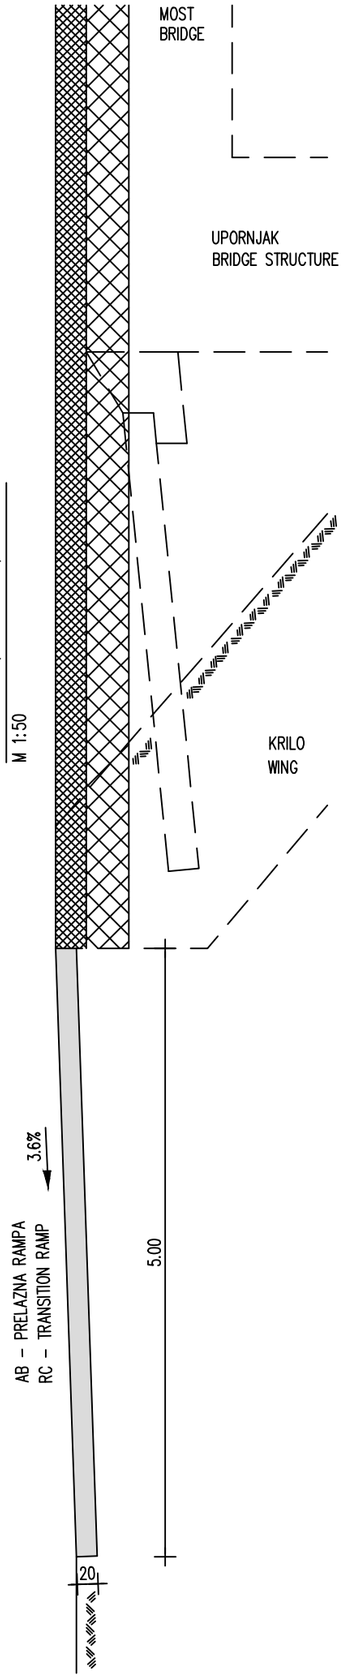

NACRT IVIČNJAKA:
M 1:50
PLENE OF KERBS

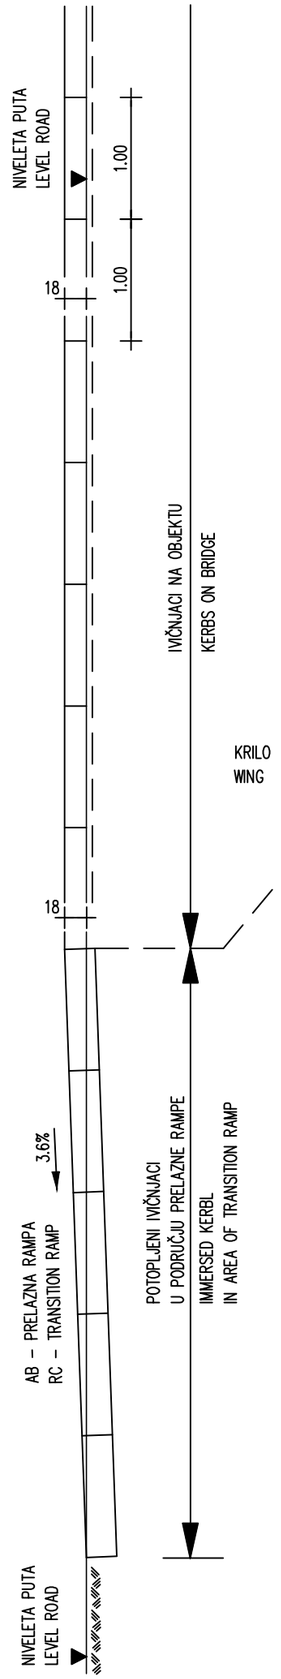

PRESEK (SECTION): B–B
M 1:50

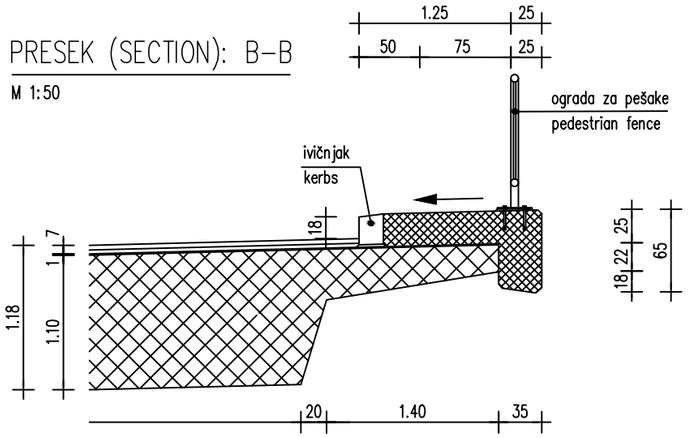

PRESEK (SECTION): C–C
M 1:50

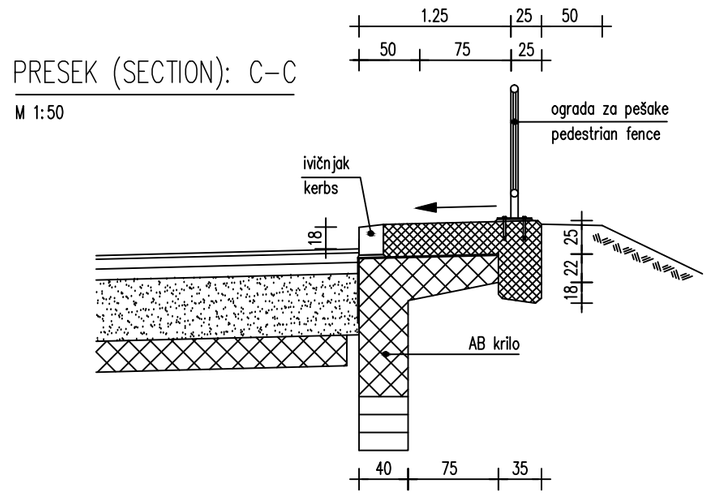

PRESEK (SECTION): C–C
M 1:50

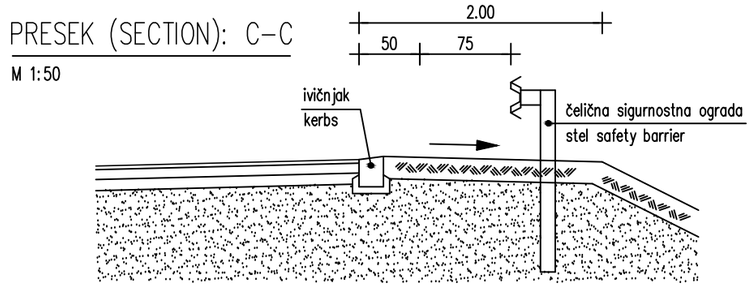

br./no.	promena/change	datum/date	ime/name

klijent/client: ЈАВНО ПРЕДУЗЕЋЕ ПУТЕВИ СРБИЈЕ

naslov/title:
SRSDD Standardni crteži putnih detalja u Republici Srbiji
SRSDD Serbian road standard detail drawings

crtež/drawing: Spoj hodnika sa bankinom puta, ivičnjak h =18cm
Joint of a walkoway with the shoulder of a road,
kerb heigt 18 cm

merilo/scale:	1:50	datum/date:	30.04.2012	strana/page:	6.15.2