


600 320 440 1000 1000 1000

(W)

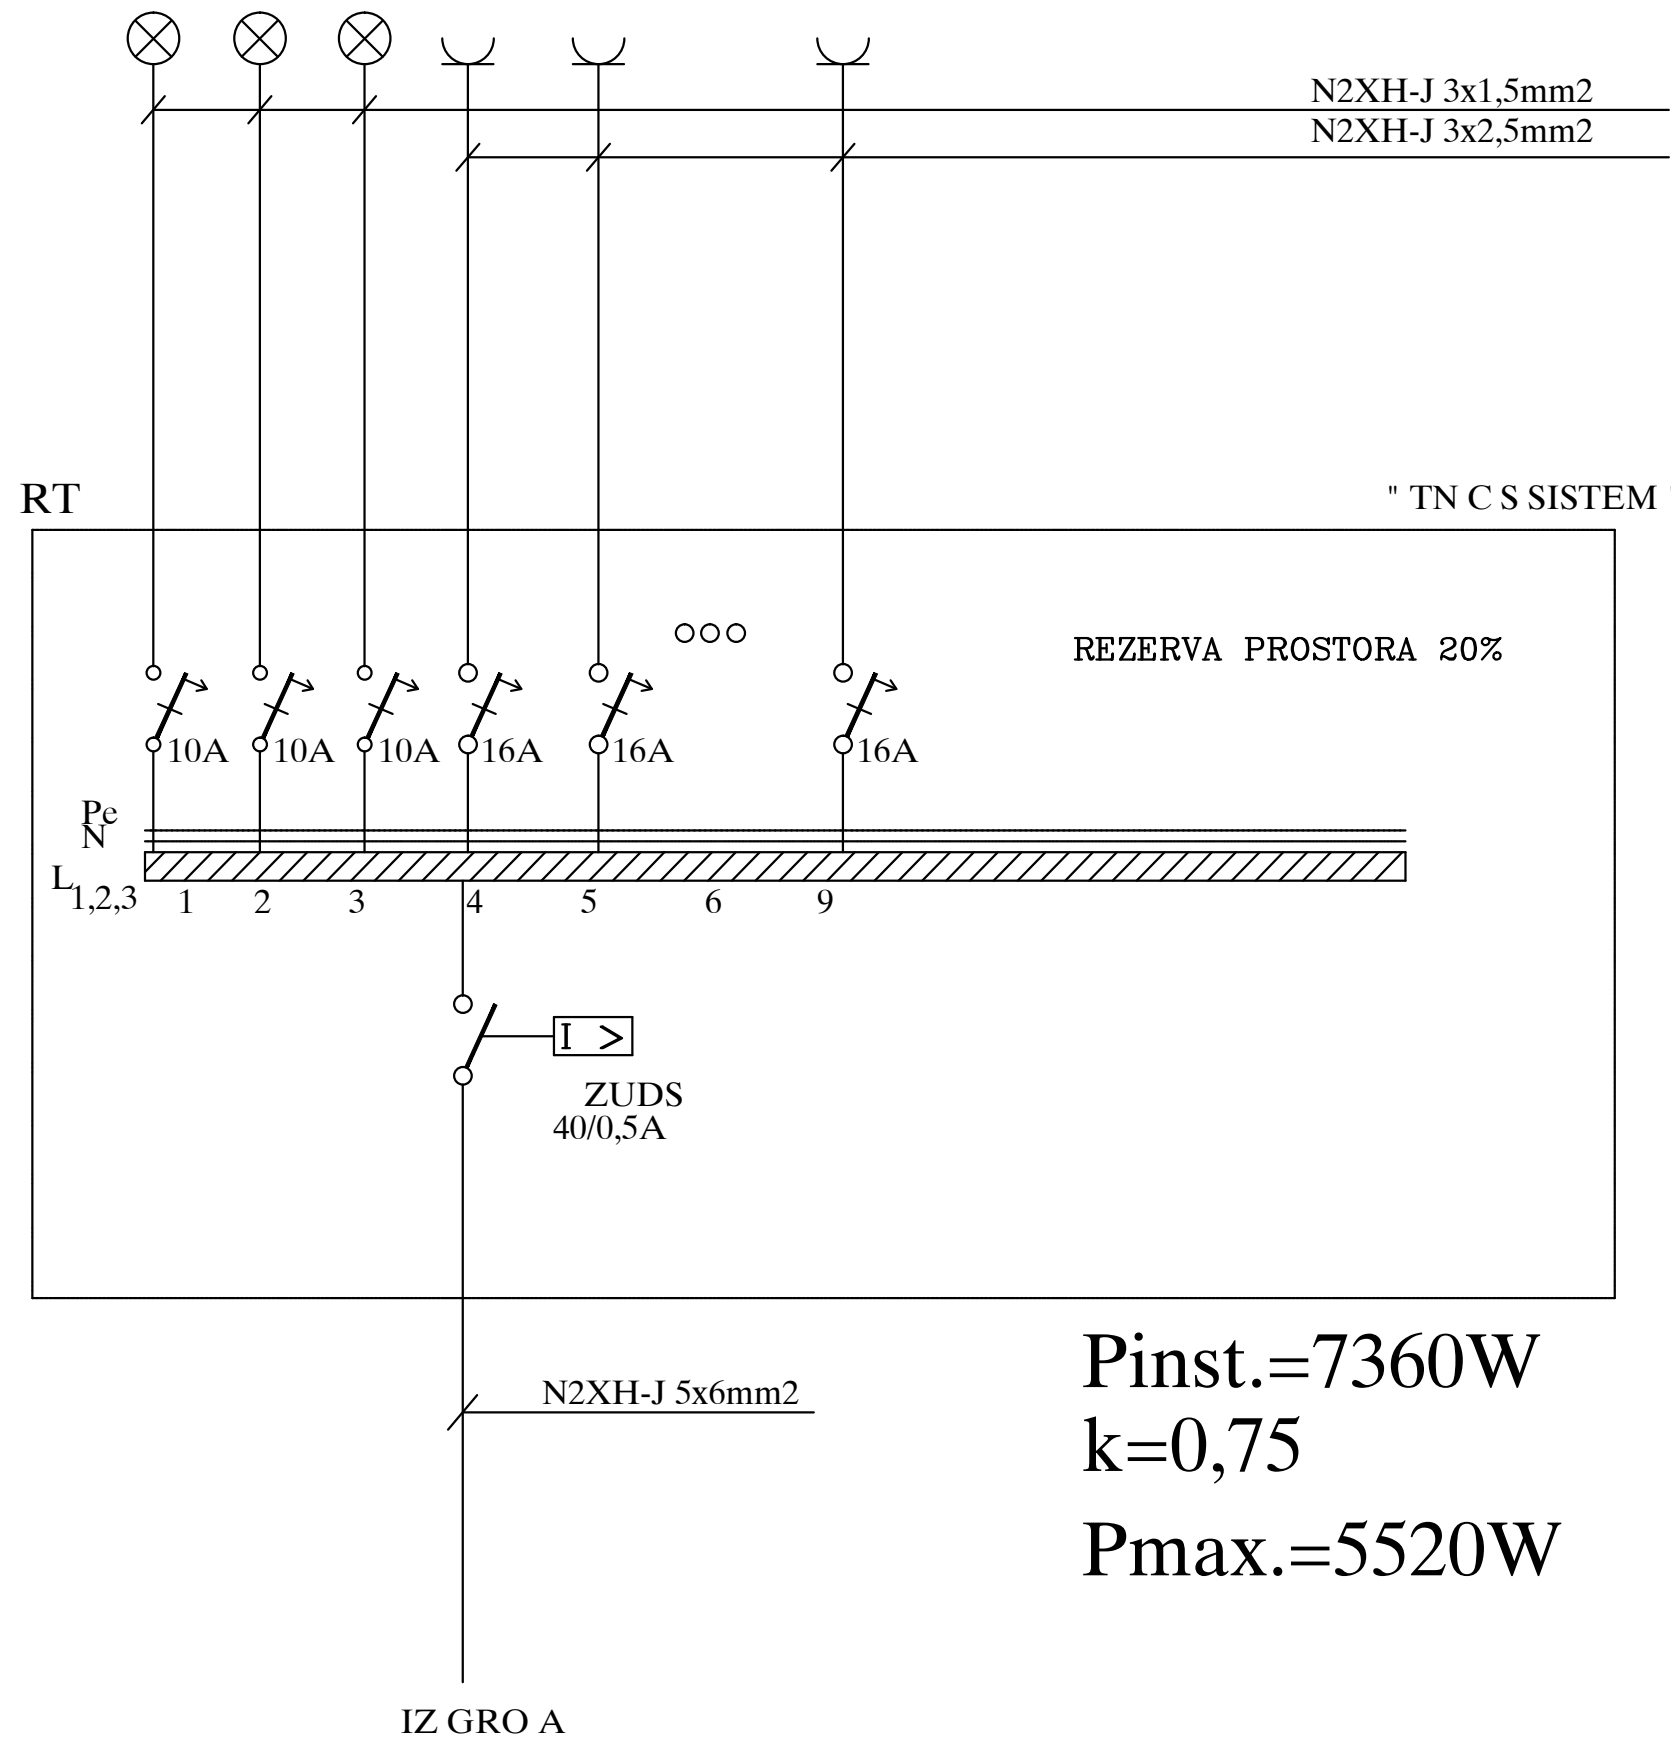

$P_{inst.} = 7360W$

$k = 0,75$

$P_{max.} = 5520W$

Jednopolna šema RT Pk A



EN ISO 9001:2015	EN ISO 14001:2015	BS OHSAS 18001:2007	ISO/IEC 27001:2013	EN ISO 50001:2011	Сертификован од TVNORD	ŠIDPROJEKT Д.О.О.	
КНЕЗА МИЛОША 2, 22240 ШИД, СРБИЈА; Тел: 022/712-004, 712-044; Факс: 716-020; Е-маил: office@sidprojekt.rs; www.sidprojekt.rs						ИНВЕСТИТОР: ЈП "ПУТЕВИ СРБИЈЕ" БЕОГРАД	
ОДГОВОРНИ ПРОЈЕКТАНТ	Бојан Принић, дипл. инж. ел. бр. лиц. 350 А321 04					Булевар краља Александра 282, Београд	
ПРОЈЕКТАНТ						НАЗИВ ОБЈЕКТА: РЕКОНСТРУКЦИЈА, ДОГРАДЊА И НАДОГРАДЊА УПРАВНОГ ОБЈЕКТА ПОСТОЈЕЋЕ СРАТНОСТИ П И И ПЛАНИРАНЕ СРАТНОСТИ П-2, ИЕГ РАДЊА ОБЈЕКТА ГАРАЖЕ ЗА МАЛА ВОЗИЛА СРАТНОСТИ П И СПОЉНО УРЕЂЕЊЕ КОМПЛЕКСА РЕГИОНАЛНОГ ЦЕНТРА "НИШ" - БАЗЕ ЗА ОДРЖАВАЊЕ ДРЖАВНИХ ПУТЕВА И ЦЕНТРА ЗА УПРАВЉАЊЕ САОБРАЋАЈЕМ, на катастарској парцели број 3799/1 КО Поповац, Посавски округ	
ПРОЈЕКТАНТ						ОЗНАКА И НАЗИВ ДЕЛА ПРОЈЕКТА: Свеска 4.2 - ПРОЈЕКАТ ЕЕ ИНСТАЛАЦИЈА	
САРАДНИК						НАЗИВ ЦРТЕЖА: ЈЕДНОПОЛНА ШЕМА	
САРАДНИК						ВРСТА ТЕХНИЧКЕ ДОКУМЕНТАЦИЈЕ: ПЗИ	БРОЈ ЦРТЕЖА: 4.7.13
ДАТУМ: 2023	БРОЈ ПРОЈЕКТА: 34/20-4.2	РАЗМЕРА: 1 : 50					