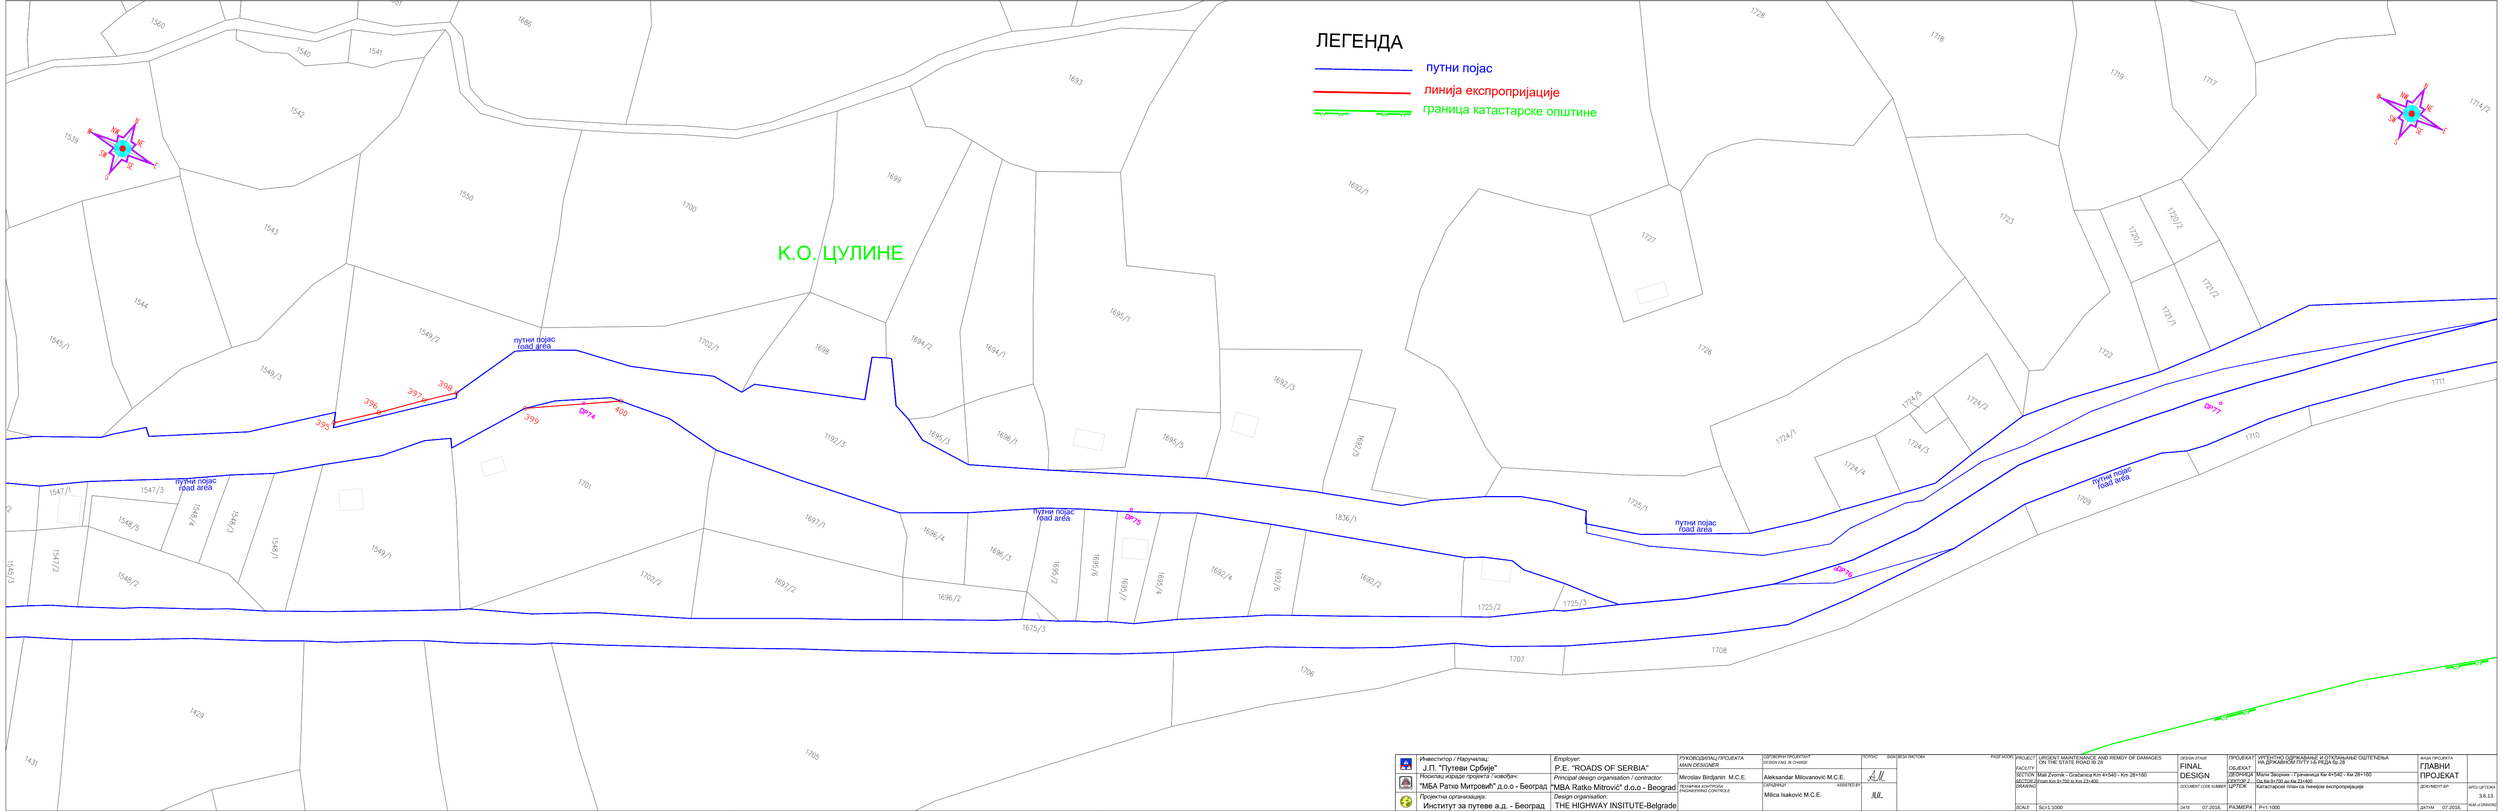
ЛЕГЕНДА
путни појас
линија експропријације
граница катастарске општине
К.О. ЦУЛИНЕ
путни појас
road area
1560
1540
1541
1686
1693
1728
1716
1719
1717
1714/2
1539
1542
1550
1543
1700
1699
1692/1
1727
1723
1720/2
1720/1
1721/2
1721/1
1544
1545/1
1549/2
1549/3
1702/1
1698
1694/2
1694/1
1695/1
1726
1722
1724/5
1724/2
1724/1
1724/4
1724/3
1711
1710
1709
1692/3
1695/3
1696/1
1692/5
1692/5
1725/1
1836/1
1547/1
1547/3
1548/5
1548/4
1548/3
1548/1
1549/1
1547/2
1548/2
1545/3
1701
1697/1
1696/4
1696/3
1696/2
1697/2
1702/2
1675/3
1695/2
1695/6
1695/7
1695/4
1693/4
1693/6
1693/2
1725/2
1725/3
1708
1707
1706
1705
1429
1431
tač.74
tač.75
tač.76
tač.77
395
396
397
398
399
400
Инвеститор / Naručilac:
Ј.П. "Путеви Србије"
Пројектна организација:
Институт за путеве а.д. - Београд
Руководилац пројекта
MAIN DESIGNER
Miroslav Birdjanin M.C.E.
Одговорни пројектант
DESIGN ENG. IN CHARGE
Aleksandar Milovanović M.C.E.
Employer:
P.E. "ROADS OF SERBIA"
Principal design organisation / contractor:
"MBA Ratko Mitrović" d.o.o - Beograd
Design organisation:
THE HIGHWAY INSITUTE-Belgrade
Сарадници
ASSISTED BY
Milica Isaković M.C.E.
ПРОЈЕКАТ
FACILITY
ДЕОНИЦА
SECTION
Mali Zvornik - Ograđenica Km 4+540 - Km 28+160
ОБЈЕКАТ
STRUCTURE
Ograđenica Km 9+700 do Km 23+400
ЦРТЕЖ
DRAWING
Катастарски план са линијом експропријације
ФАЗА ПРОЈЕКТА
ГЛАВНИ ПРОЈЕКАТ
ДОКУМЕНТ БР.
3-6.13
ДАТУМ
07.2016.
РАЗМЕРА
1:1000
ФАЗА ПРОЈЕКТА
ЗАВРШНИ ИЗВЕШТАЈ
ПОПИС ИЗМЕНА
ДАТУМ
07.2016.