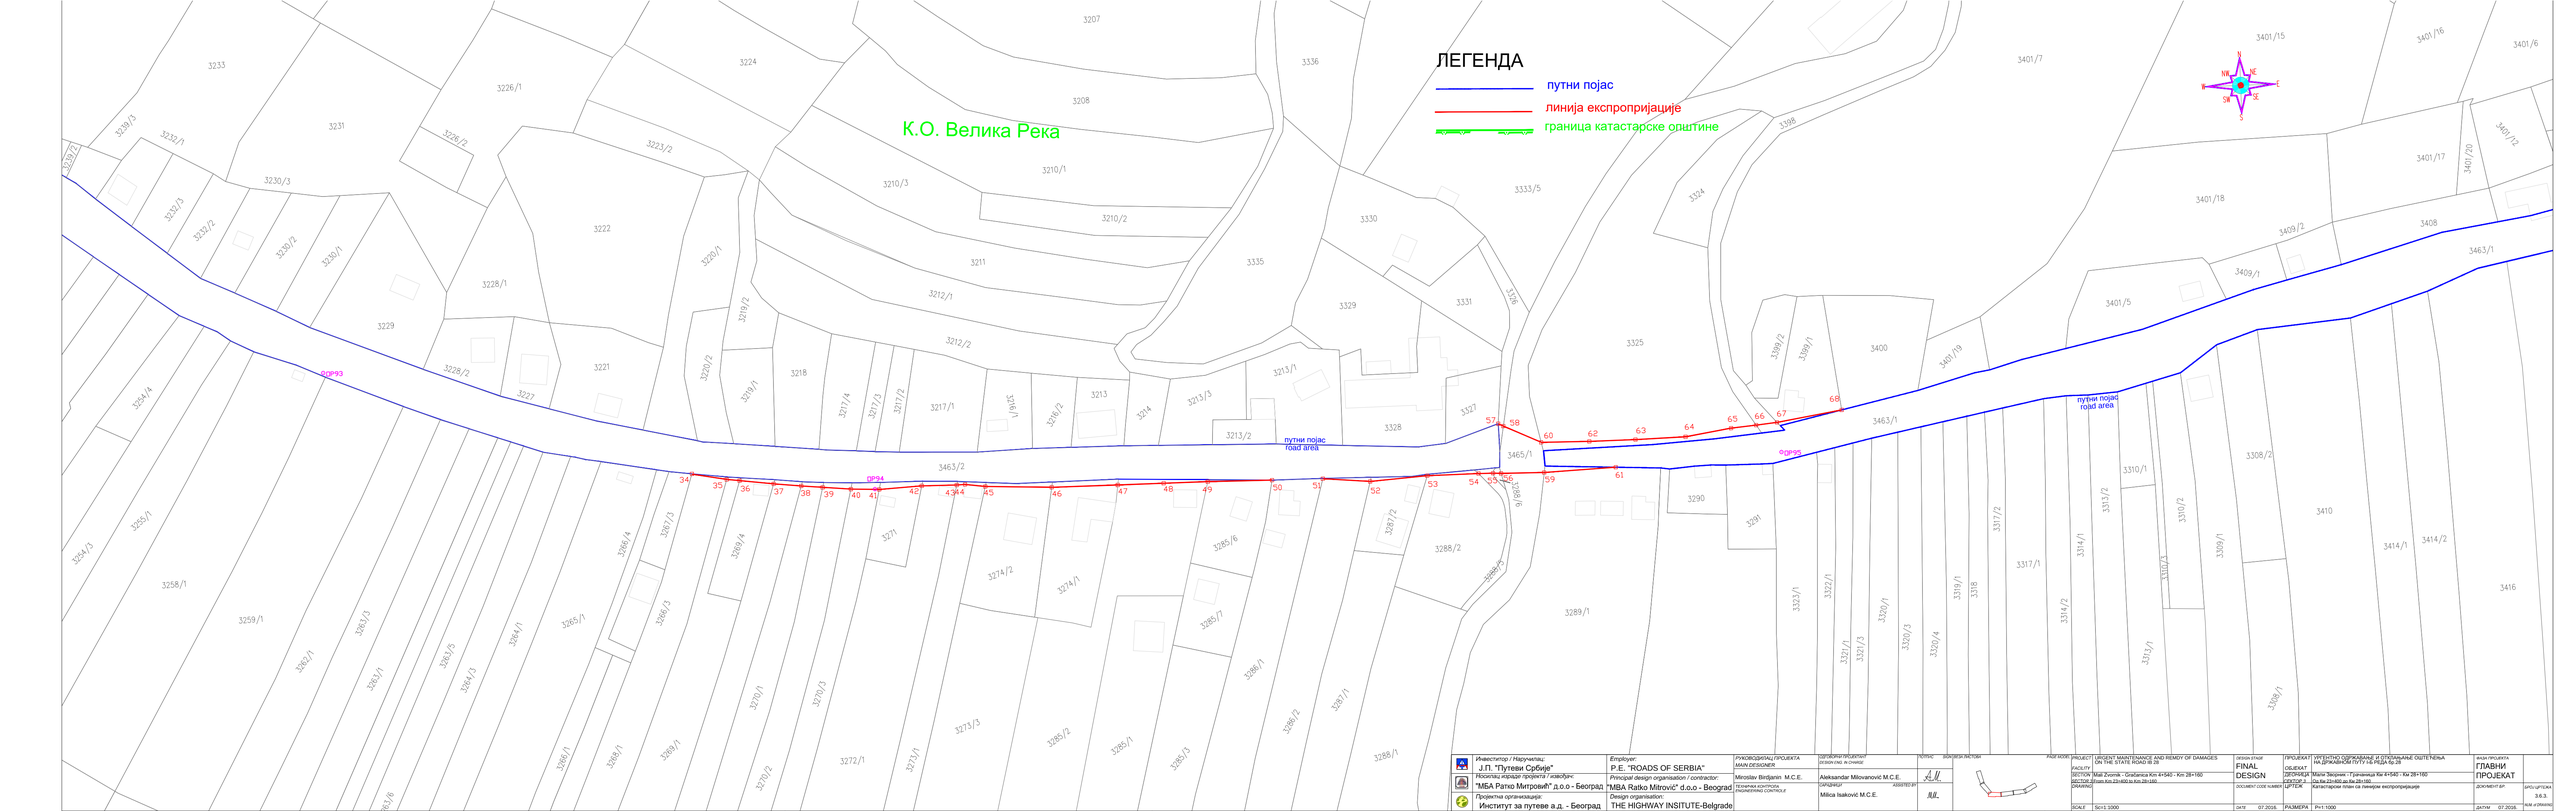

Инвеститор / Naručilac: J.П. "Путеви Србије"	Employer: P.E. "ROADS OF SERBIA"	РУКОВОДИЛАЦ ПРОЈЕКТА MAIN DESIGNER	ОДГОВОРНИ ПРОЈЕКТАНТ DESIGN ENG. IN CHARGE	ПОТПИС	ВОДОВОДИ/ЛЕТОВИ	PROJECT	URGENT MAINTENANCE AND REMDY OF DAMAGES ON THE STATE ROAD IB 29	DESIGN STAGE	ПРОЈЕКАТ	ИТНЕНТНО ОДРЖАВАЊЕ И ОТКЛАЊАЊЕ ОШТЕЋЕЊА НА ДРЖАВНОМ ПУТУ IБ-РЕД-Б-29	ФАЗА ПРОЈЕКТА
Носилац израде пројекта / Izvođač: "МБА Ратко Митровић" д.о.о - Београд	Principal design organisation / contractor: "MBA Ratko Mitrović" d.o.o - Beograd	Miroslav Birdjanin M.C.E.	Aleksandar Milovanović M.C.E.			FACILITY		OBJEKAT	ОБЈЕКАТ	ГЛАВНИ ПРОЈЕКАТ
Пројектна организација: Институт за путеве а.д. - Београд	Design organisation: THE HIGHWAY INSITUTE-Belgrade	ТЕХНИЧКА КОНТРОЛА ENGINEERING CONTROL E	ОРЂЕЊЕ/ДЕО			SECTION	Mali Zvornik - Granična Km 4+540 - Km 28+160	ДЕОНИЦА	Мали Зворник - Граничница Км 4+540 - Км 28+160		
			Milica Isaković M.C.E.			SECTOR	Od Km 23+400 do Km 28+160	СЕКТОР	Од Км 23+400 до Км 28+160		
						DRAWING		DOCUMENT CODE NUMBER	ЦРТЕЖ	Катастарски план са линијом експропријације	ДОКУМЕНТ БР.
						SCALE	1:1000	DATE	07.2016.	РАЗМЕРА	1:1000	ДАТУМ	07.2016.		