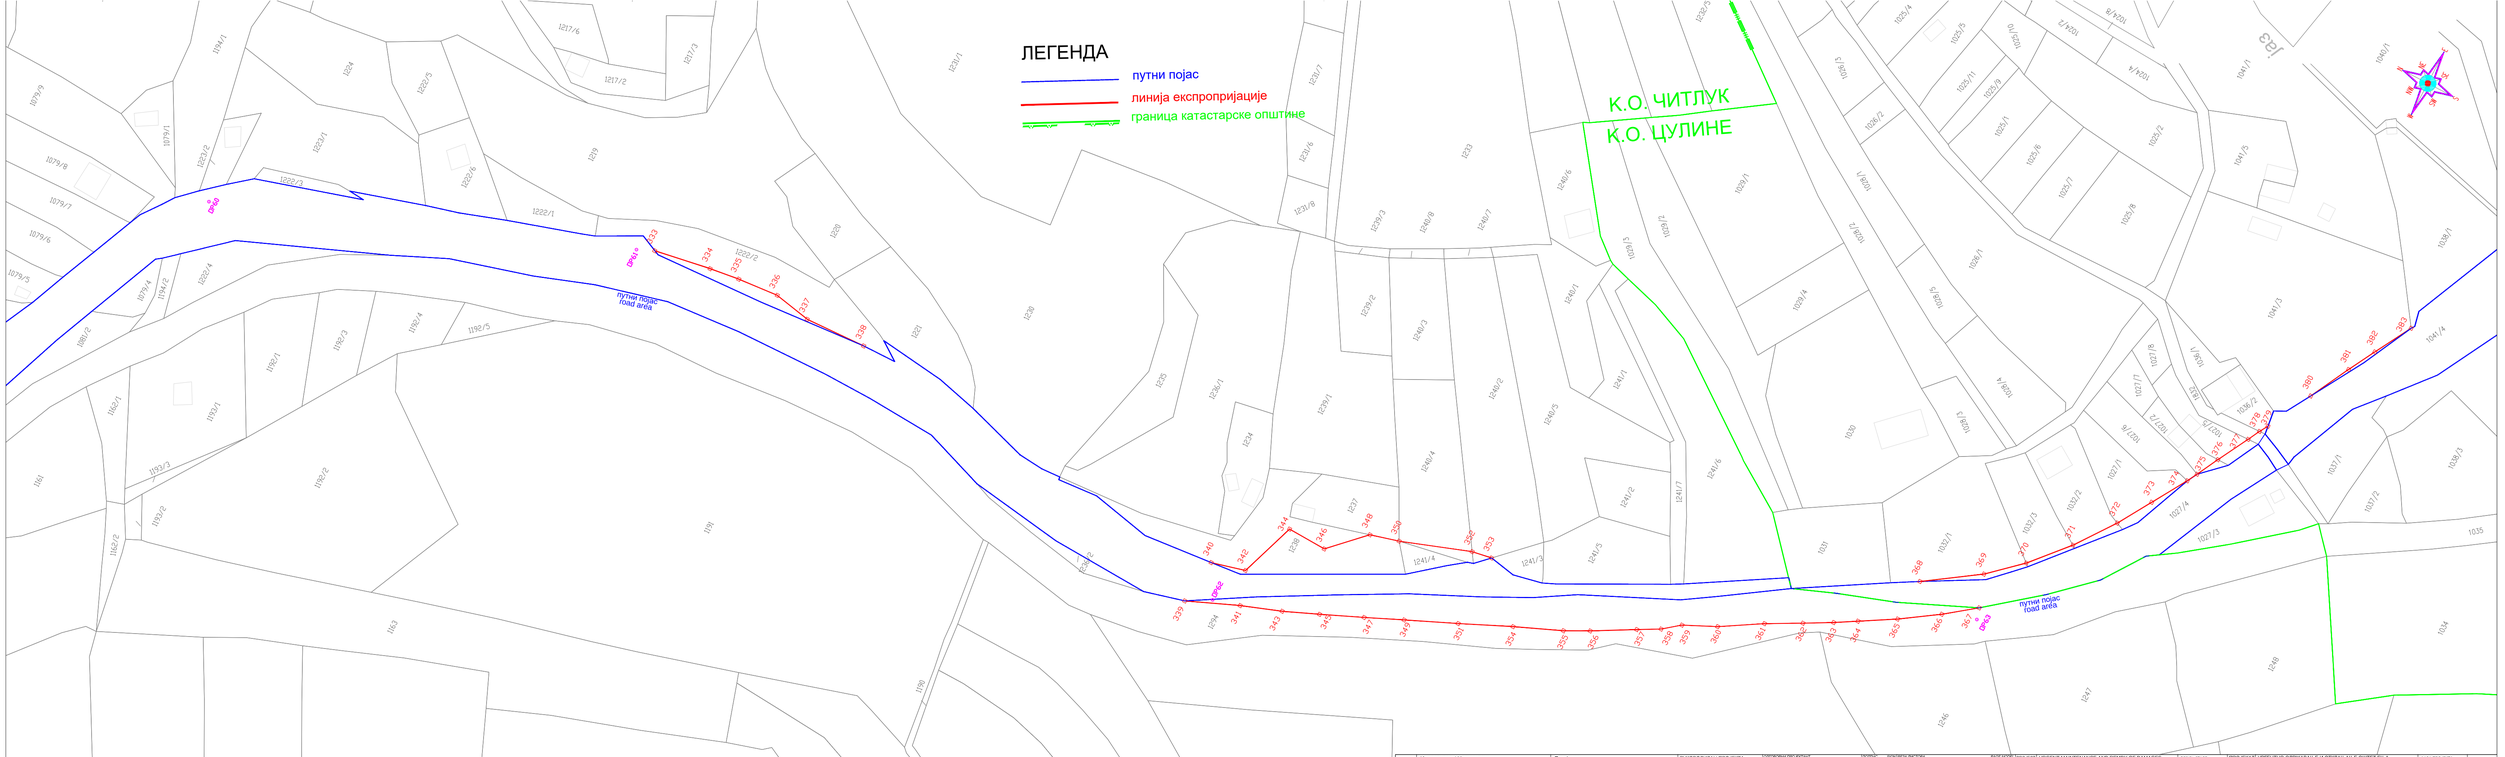

Инвеститор / Naručilac: ЈП "Путеви Србије"	Employer: P.E. "ROADS OF SERBIA"	РУКОВОДИЛАЦ ПРОЈЕКТА MAIN DESIGNER	ОДГОВОРНИ ПРОЈЕКТАНТ DESIGN ENG. IN CHARGE	ПОТПИС	ВОЂА ЛИСТОВИ	PROJECT	URGENT MAINTENANCE AND REMDY OF DAMAGES ON THE STATE ROAD IB-28	DESIGN STAGE	ПРОЈЕКАТ	ИТХИТНО ОДРЖАВАЊЕ И ОТКЛАЊАЊЕ ОШТЕЋЕЊА НА ДРЖАВНОМ ПУТУ IБ-РЕД IБ-28	ФАЗА ПРОЈЕКТА
Носилац израде пројекта / Izvođač: "МБА Ратко Митровић" д.о.о - Београд	Principal design organisation / contractor: "MBA Ratko Mitrović" d.o.o - Beograd	Miroslav Birdjanin M.C.E.	Aleksandar Milovanović M.C.E.			FACILITY		OBJEKAT	ПРОЈЕКАТ		ГЛАВНИ ПРОЈЕКАТ
Пројектна организација: Институт за путеве а.д. - Београд	Design organisation: THE HIGHWAY INSITUTE-Belgrade	ТЕХНИЧКА КОНТРОЛА ENGINEERING CONTROLE	САРАДНИЦИ ASSISTED BY			SECTION	Mali Zvornik - Ograđenica Km 4+540 - Km 28+160	ДЕОНИЦА	Мали Зворник - Ограђеница Км 4+540 - Км 28+160		
			Milica Isaković M.C.E.			SECTOR	Од Км 9+700 до Км 23+460	СЕКТОР	Од Км 9+700 до Км 23+460		
						DRAWING		DOCUMENT CODE NUMBER	ЦРТЕЖ	Катастарски план са линијом експропријације	ДОКУМЕНТ БР.
						SCALE	Sc=1:1000	DATE	07.2016.	РАЗМЕРА	Pr=1:1000	ДАТУМ	07.2016.