
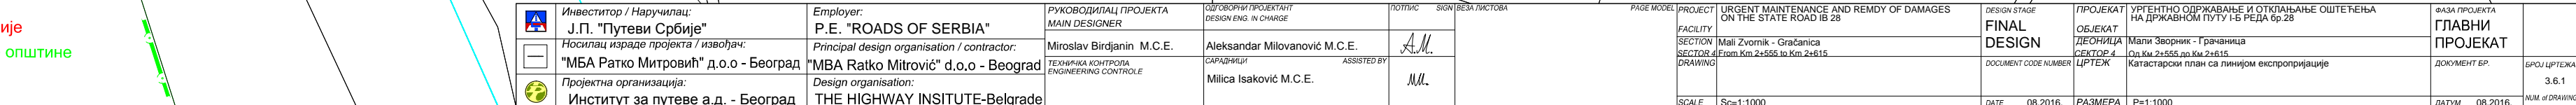







 путни појас
 линија експропријације
 граница катастарске општине



	Инвеститор / Наручилац: Ј.П. "Путеве Србије"	Employer: P.E. "ROADS OF SERBIA"	РУКОВОДИЛАЦ ПРОЈЕКТА MAIN DESIGNER	ОДGOVОРНИ ПРОЈЕКТОVAK DESIGNING IN CHARGE	ПОЛИТИКА SIGN BETA FACTORA	PAGE MODEL	PROJEKAT URGENT MAINTENANCE AND REMEDY OF DAMAGES ON THE STATE ROAD IB 28	DESIGN STAGE FINAL DESIGN	ПРОЈЕКАТ УРГЕНТНО ОПРАВЉАЊЕ И ОТПЛАЊАЊЕ ОШТЕЋЕЊА НА ДРЖАВНОМ ПУТУ ИБ 28	ФАЗА ПРОЈЕКТА ГЛАВНИ ПРОЈЕКАТ
	Носилац израде пројекта / извођач: "МБА Ратко Митровић" д.о.о - Београд	Principal design organisation / contractor: "MBA Ratko Mitrović" d.o.o - Beograd	Miroslav Birjandjan M.C.E.	Aleksandar Milovanović M.C.E.		PROJEKAT SECTION Mal Zvornik - Gračаница From Km 2+555 to Km 2+615	ОБЈЕКАТ ДЛЕЖИНА Дулина 2+555 до 2+615	DOCUMENT CODE NUMBER	Матрицански план са линијом експлоатације	КАТАСТРОФСКИ ПЛАН
	Техничка организација: Институт за путеве а.д. - Београд	Design organisation: THE HIGHWAY INSTITUTE Belgrade	САРДЖИНИ ENGINEERING CONTROL	ASSISTED BY Milica Isaković M.C.E.		SCALE Scale 1:1000	DATE 08. 2016.	РАЗМЕР Рх1-1000	КАТУМ 08. 2016.	КАТУМ 08. 2016.