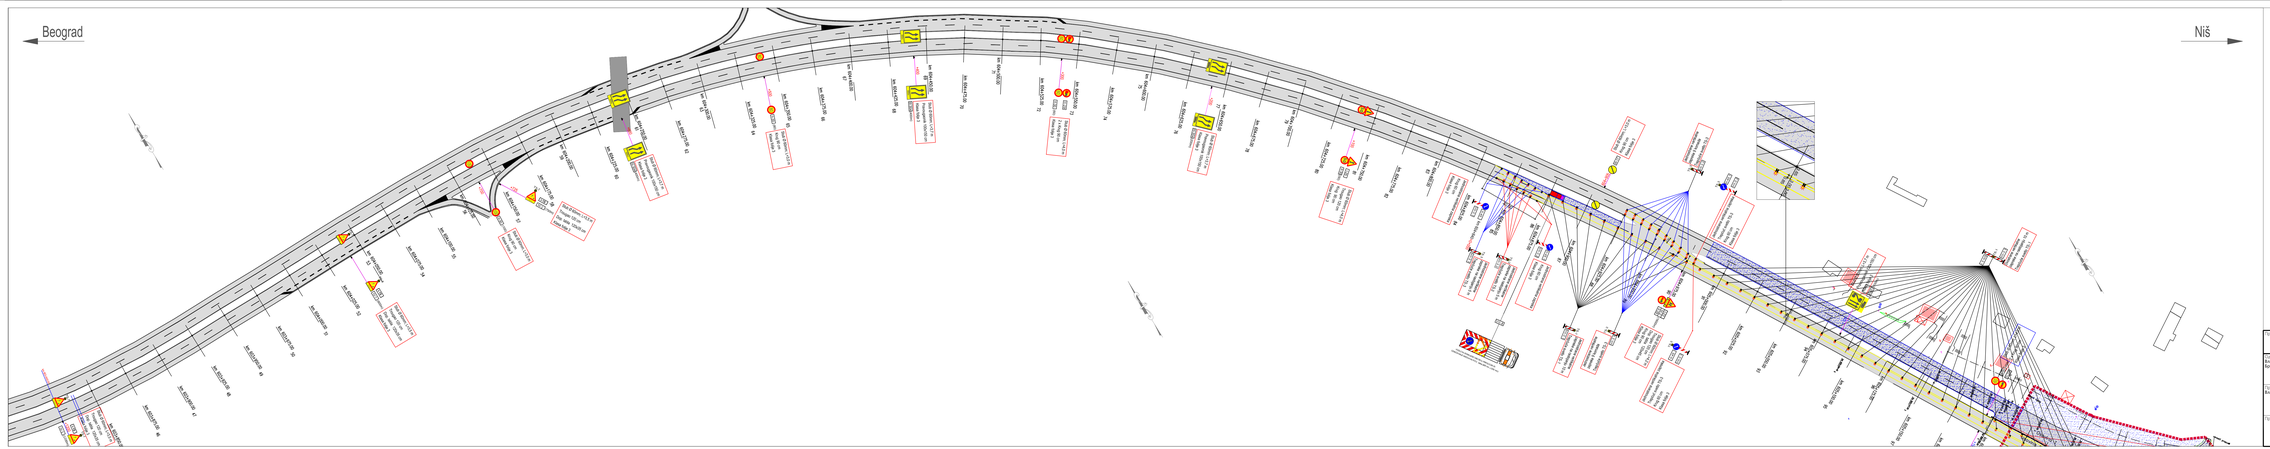

Предузеће организације ВИА-Пројект д.о.о. Устаничка 128а, 11000 Београд.	Инвеститор ЈП "Путеви Србије" Булевар краља Александра 282, 11000 Београд.	
Одговорни пројектант Владимир Николић, дипл.грађ.инж. Број лиценце 370 6501 12	Пројекат Класичан, чврсто начињен гаранцијом на државном путу IA реда broj 1 (Аутопут Е-75) на км 605+635 и Ваљи за одржавање путева, на ал. Аудраовац у 302 Врчин, општина Гроцка, град Београд.	
Пројектант Владимир Николић, дипл.грађ.инж.	Врста техничке документације ПГИ - Пројекат за извођење	Датум фебруар 2017 г.
	Назив и ознака дела пројекта 8 - Пројекат саобраћаја и саобраћајне сигнализације 8.2 - Пројекат саобраћајне сигнализације за време изградње	Размера 1:1000
Предметни сарадници	Садржај Ситуациони план саобраћајне сигнализације такође обележа возила ВИА А 1 Пројекат саобраћаја при изградњи аутопута у делу коридора траса. Режим саобраћаја: на саобраћајном траси у смеру ка Нишу и у делу саобраћајног траса у смеру ка Београду	Бр.цртежа 7.1.