Smernice za projektovanje lokalnih puteva (SPLP)

PRILOG: Način obeležavanja zone škola na lokalnom putu klase projektovanja K1 (standardni poprečni profil PP10.0)

Prilog br.: ZS-01-K1

Datum: jul 2022. g.

Razmera: 1:500

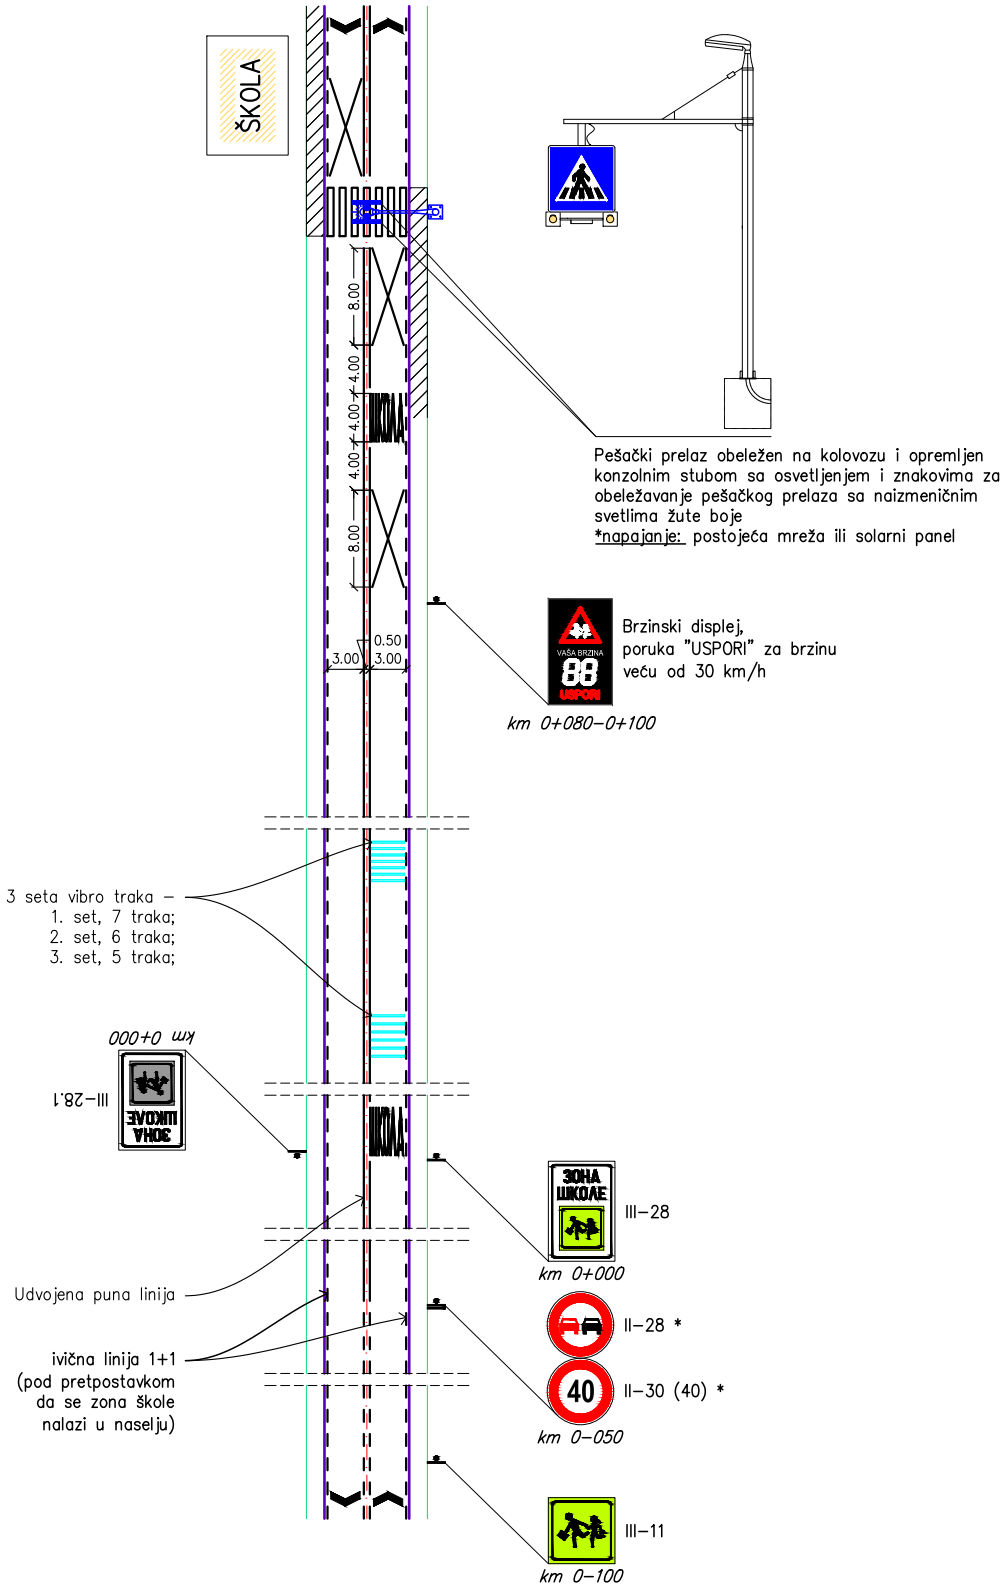

*opciono: u zavisnosti od režima saobraćaja na potezu ispred, kao i saob. – tehn. uslova na posmatranom potezu

NAPOMENA: stacionaža znakova data je kao preporuka, na osnovu važećeg Pravilnika o s.s. Prilagoditi stanju na terenu.