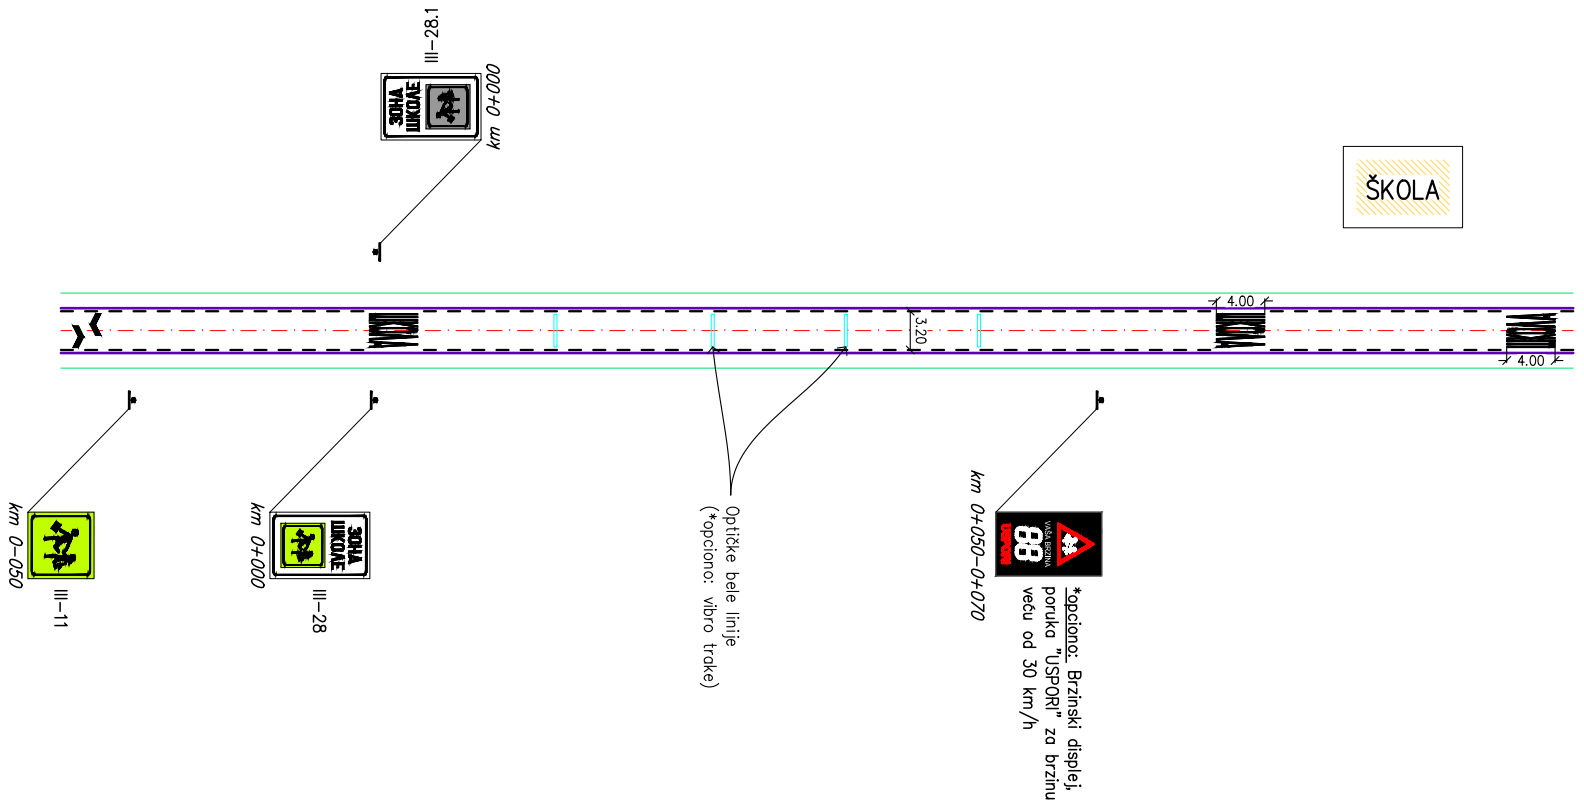

NAPOMENA: stacionaža znakova data je kao preporuka, na osnovu važećeg Pravilnika o s.s. Prilagoditi stanju na terenu.

Smernice za projektovanje lokalnih puteva (SPLP)

PRILOG: Način obeležavanja zone škola na lokalnom putu klase projektovanja K4 (standardni poprečni profil PP6.2)

Prilog br.: ZS–04–K4	Datum: jul 2022. g.	Razmera: 1:500