

Projekat:
AKCIONI PLANOVI ZA ZAŠTITU OD BUKE NA DRŽAVNIM PUTEVIMA I I II REDA

Investitor:
JP Putevi Srbije

Deonica:
Batajnica - Orlovača

Karta broj: 01

R 1:25000

0 300 600 1200 1800 m

Skala prioriteta
uznemirenih stanovnika / km²

1	<	100
2	<	200
3	<	300
4	<	400
5	>=	400

=Legenda simbola

- Opis puta
- Linija emisije buke
- Površina puta
- Centralni razmak
- Barijera
- Unutar tunela
- Stambeni objekat
- Škola
- Pomocni/Industrijski objekti
- Put
- Bolnica

Projektanti:

Dejan Todorovic

Milica Lekic

Tamara Vukovic

Mirjana Mihajlovic


ИНЖЕЊЕРСКА КОМОРА СРБИЈЕ
Дејан З. Тодоровић
дипл. инж. ел.
353 1552 10
ОДГОВОРНИ ПРОЈЕКТАНТ


Dirigent Acoustics doo Beograd

Mesto: Beograd
Datum: Mart 2018.

Dirigent Acoustics d.o.o. I Mažuraniceva 29/9
11000 Beograd I Srbija I T: +381 11 400 2486
dirigent-acoustics.co.rs I info@dirigent-acoustics.co.rs

Acoustics I Audio I Noise Control

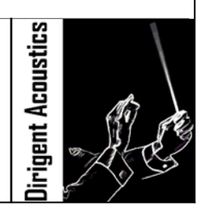

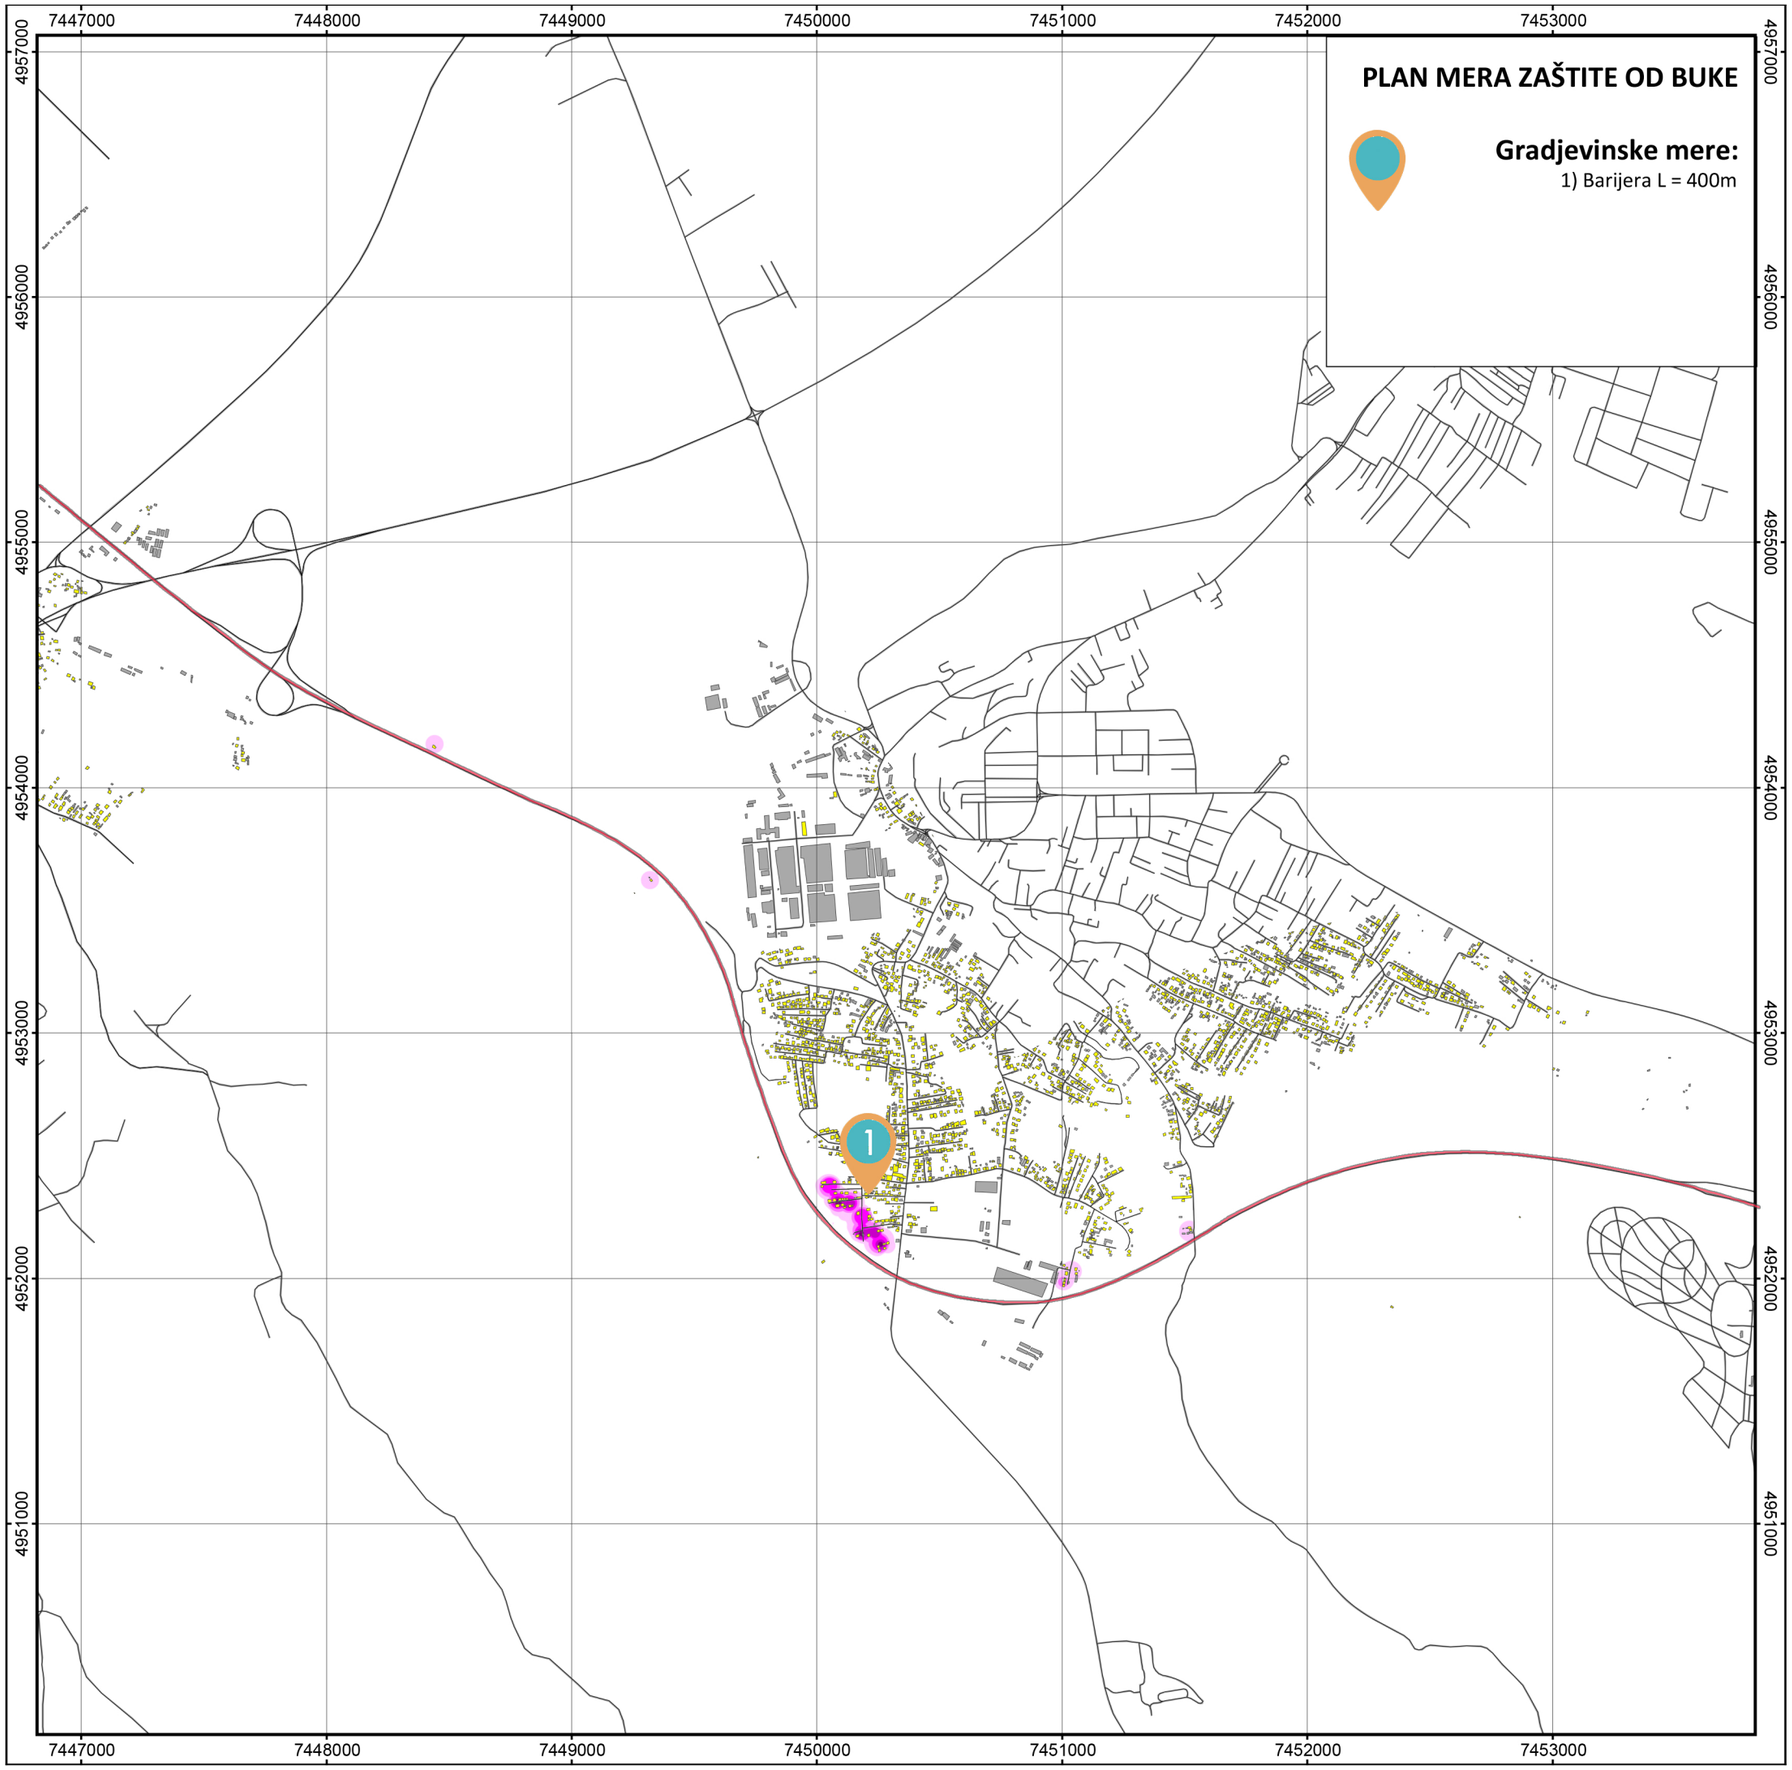

Projekat:
AKCIONI PLANOVI ZA ZAŠTITU OD BUKE NA DRŽAVNIM PUTEVIMA I I II REDA

Investitor:
JP Putevi Srbije

Deonica:
Batajnica - Orlovača

Karta broj: 02

R 1:25000

0 300 600 1200 1800 m

Skala prioriteta
uznemirenih stanovnika / km²

1	<	100
2	<	200
3	<	300
4	<	400
5	>=	400

=Legenda simbola

- Opis puta
- Linija emisije buke
- Površina puta
- Centralni razmak
- Barijera
- Unutar tunela
- Stambeni objekat
- Škola
- Pomocni/Industrijski objekti
- Put
- Bolnica

Projektanti:

Dejan Todorovic

Milica Lekic

Tamara Vukovic

Mirjana Mihajlovic


Mesto: Beograd
Datum: Mart 2018.


ИНЖЕЊЕРСКА КОМОРА СРБИЈЕ
Дејан З. Тодоровић
дипл. инж. ел.
353 1552 10
ОДГОВОРНИ ПРОЈЕКТАНТ

Dirigent Acoustics doo Beograd

Dirigent Acoustics d.o.o. I Mažuraniceva 29/9
11000 Beograd I Srbija I T: +381 11 400 2486
dirigent-acoustics.co.rs I info@dirigent-acoustics.co.rs

Acoustics I Audio I Noise Control

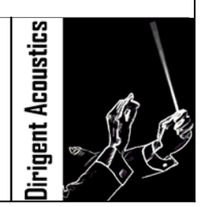

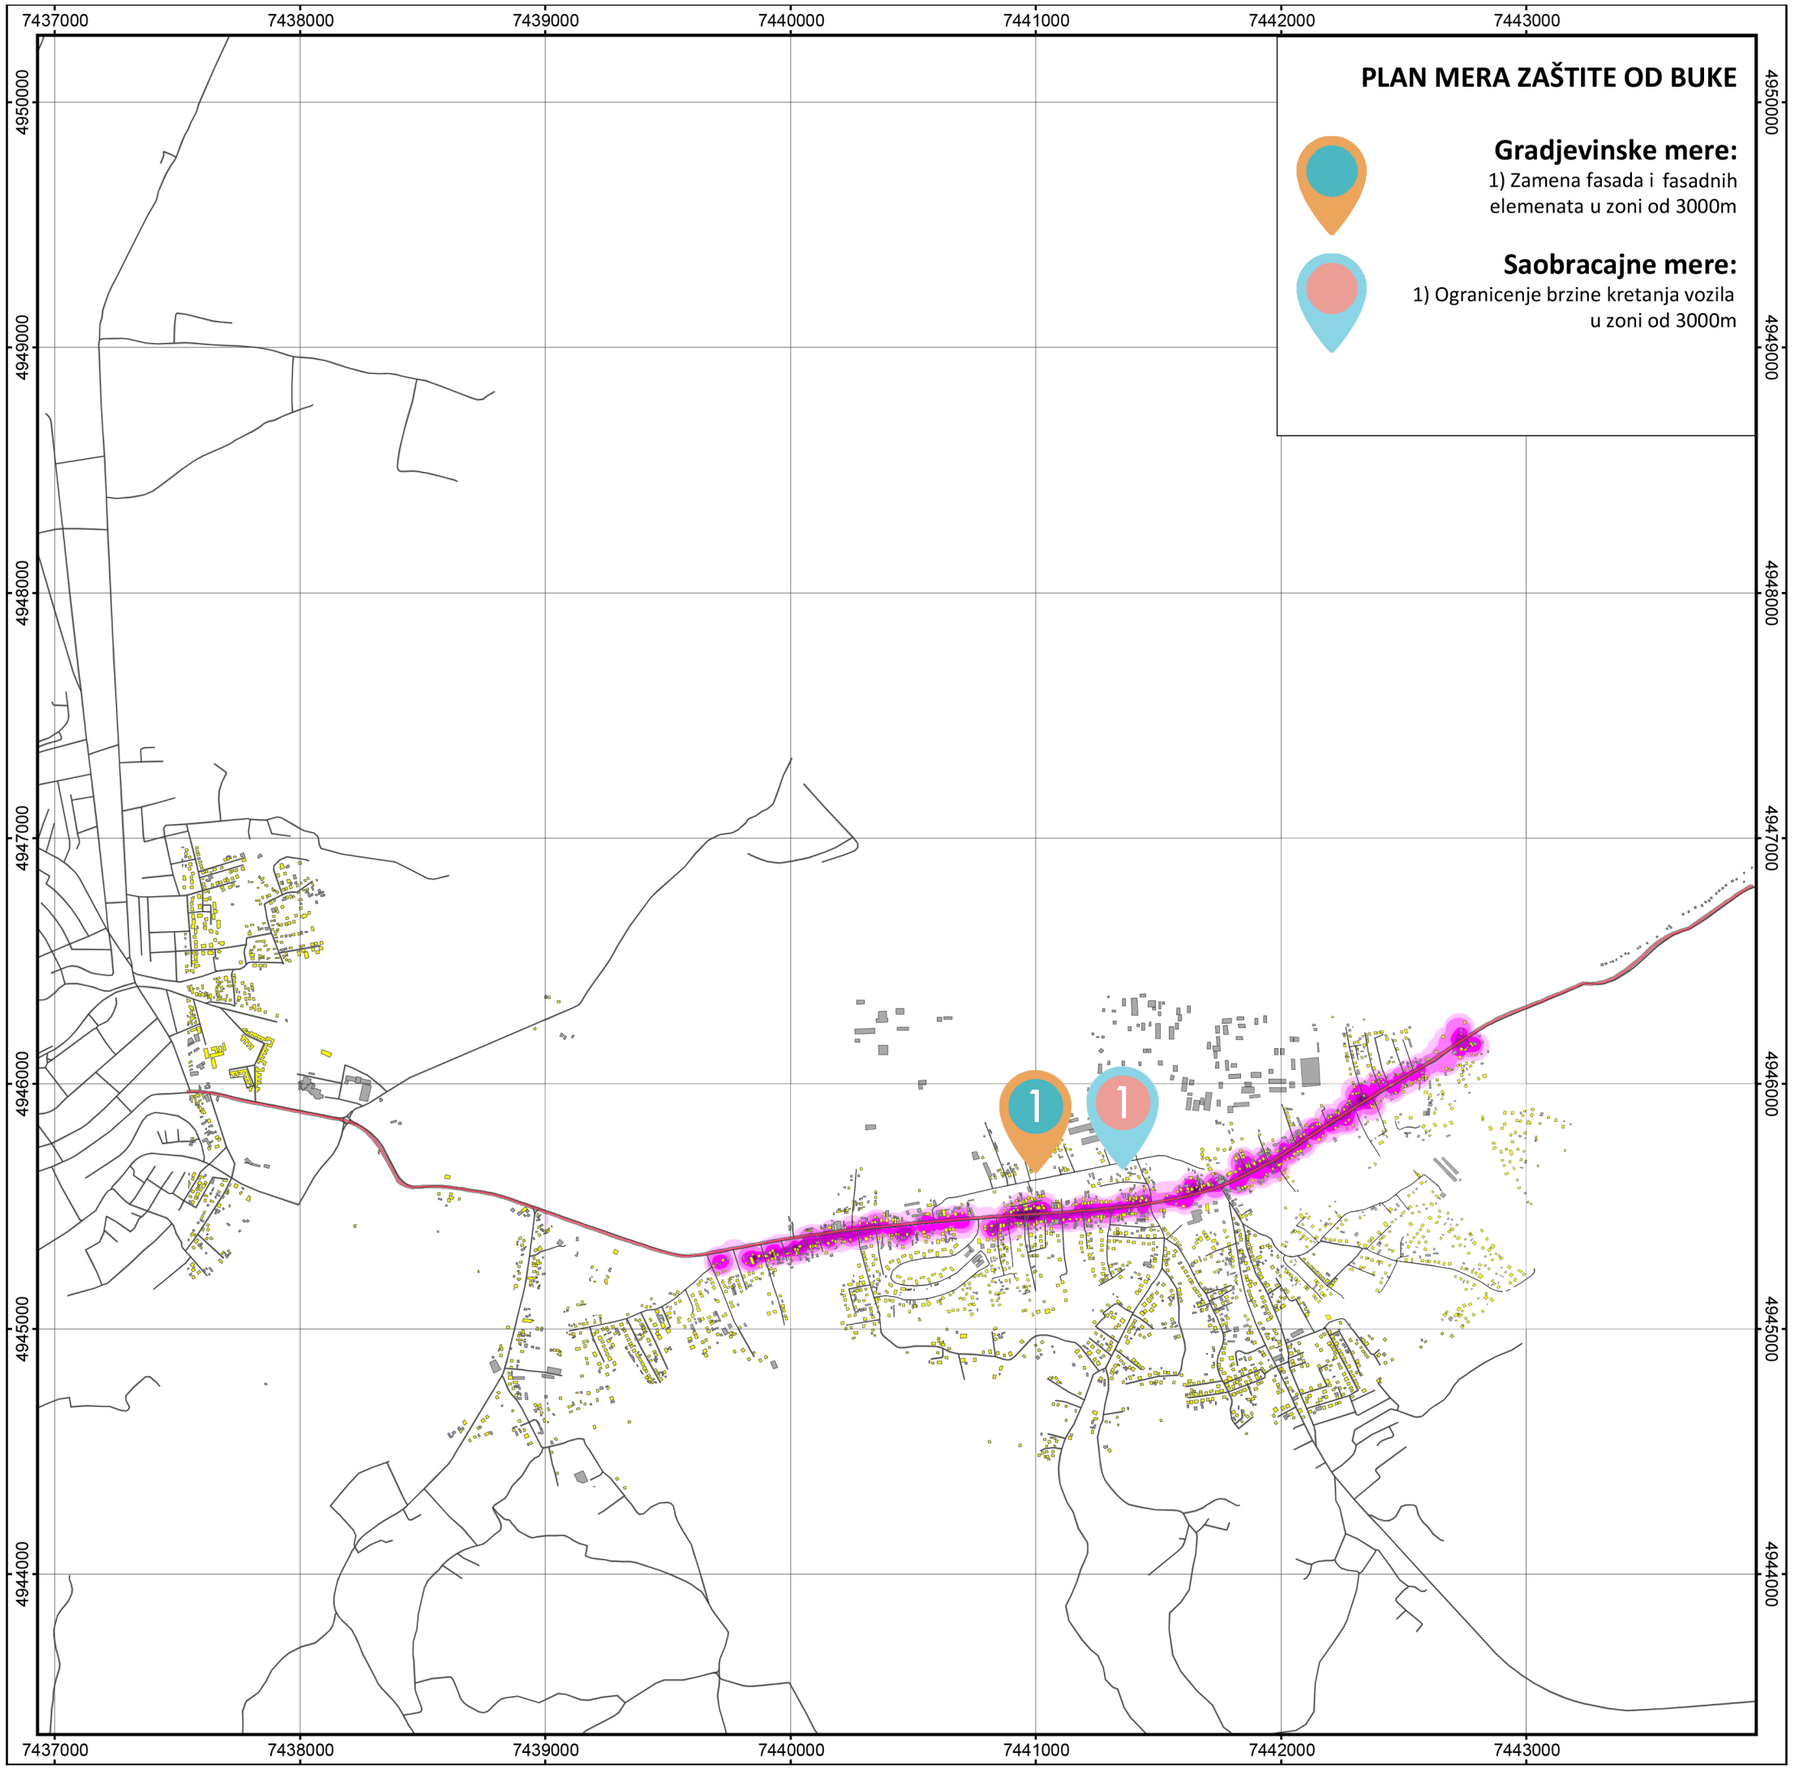

Projekat:
AKCIONI PLANOVI ZA ZAŠTITU OD BUKE NA DRŽAVNIM PUTEVIMA I I II REDA

Investitor:
JP Putevi Srbije

Deonica:
Ostružnica - Obrenovac

Karta broj: 01

R 1:25000

0 300 600 1200 1800 m

Skala prioriteta
uznemirenih stanovnika / km²

1	<	100
2	<	200
3	<	300
4	<	400
5	>=	400

=Legenda simbola

- Opis puta
- Linija emisije buke
- Površina puta
- Centralni razmak
- Barijera
- Unutar tunela
- Stambeni objekat
- Škola
- Pomocni/Industrijski objekti
- Put
- Bolnica

Projektanti:

Dejan Todorovic

Milica Lekic

Tamara Vukovic

Mirjana Mihajlovic


Mesto: Beograd
Datum: Mart 2018.


ИНЖЕЊЕРСКА КОМОРА СРБИЈЕ
Дејан З. Тодоровић
дипл. инж. ел.
353 1552 10
ОДГОВОРНИ ПРОЈЕКТАНТ

Dirigent Acoustics doo Beograd

Dirigent Acoustics d.o.o. I Mažuraniceva 29/9
11000 Beograd I Srbija I T: +381 11 400 2486
dirigent-acoustics.co.rs I info@dirigent-acoustics.co.rs

Acoustics I Audio I Noise Control

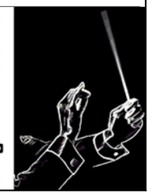

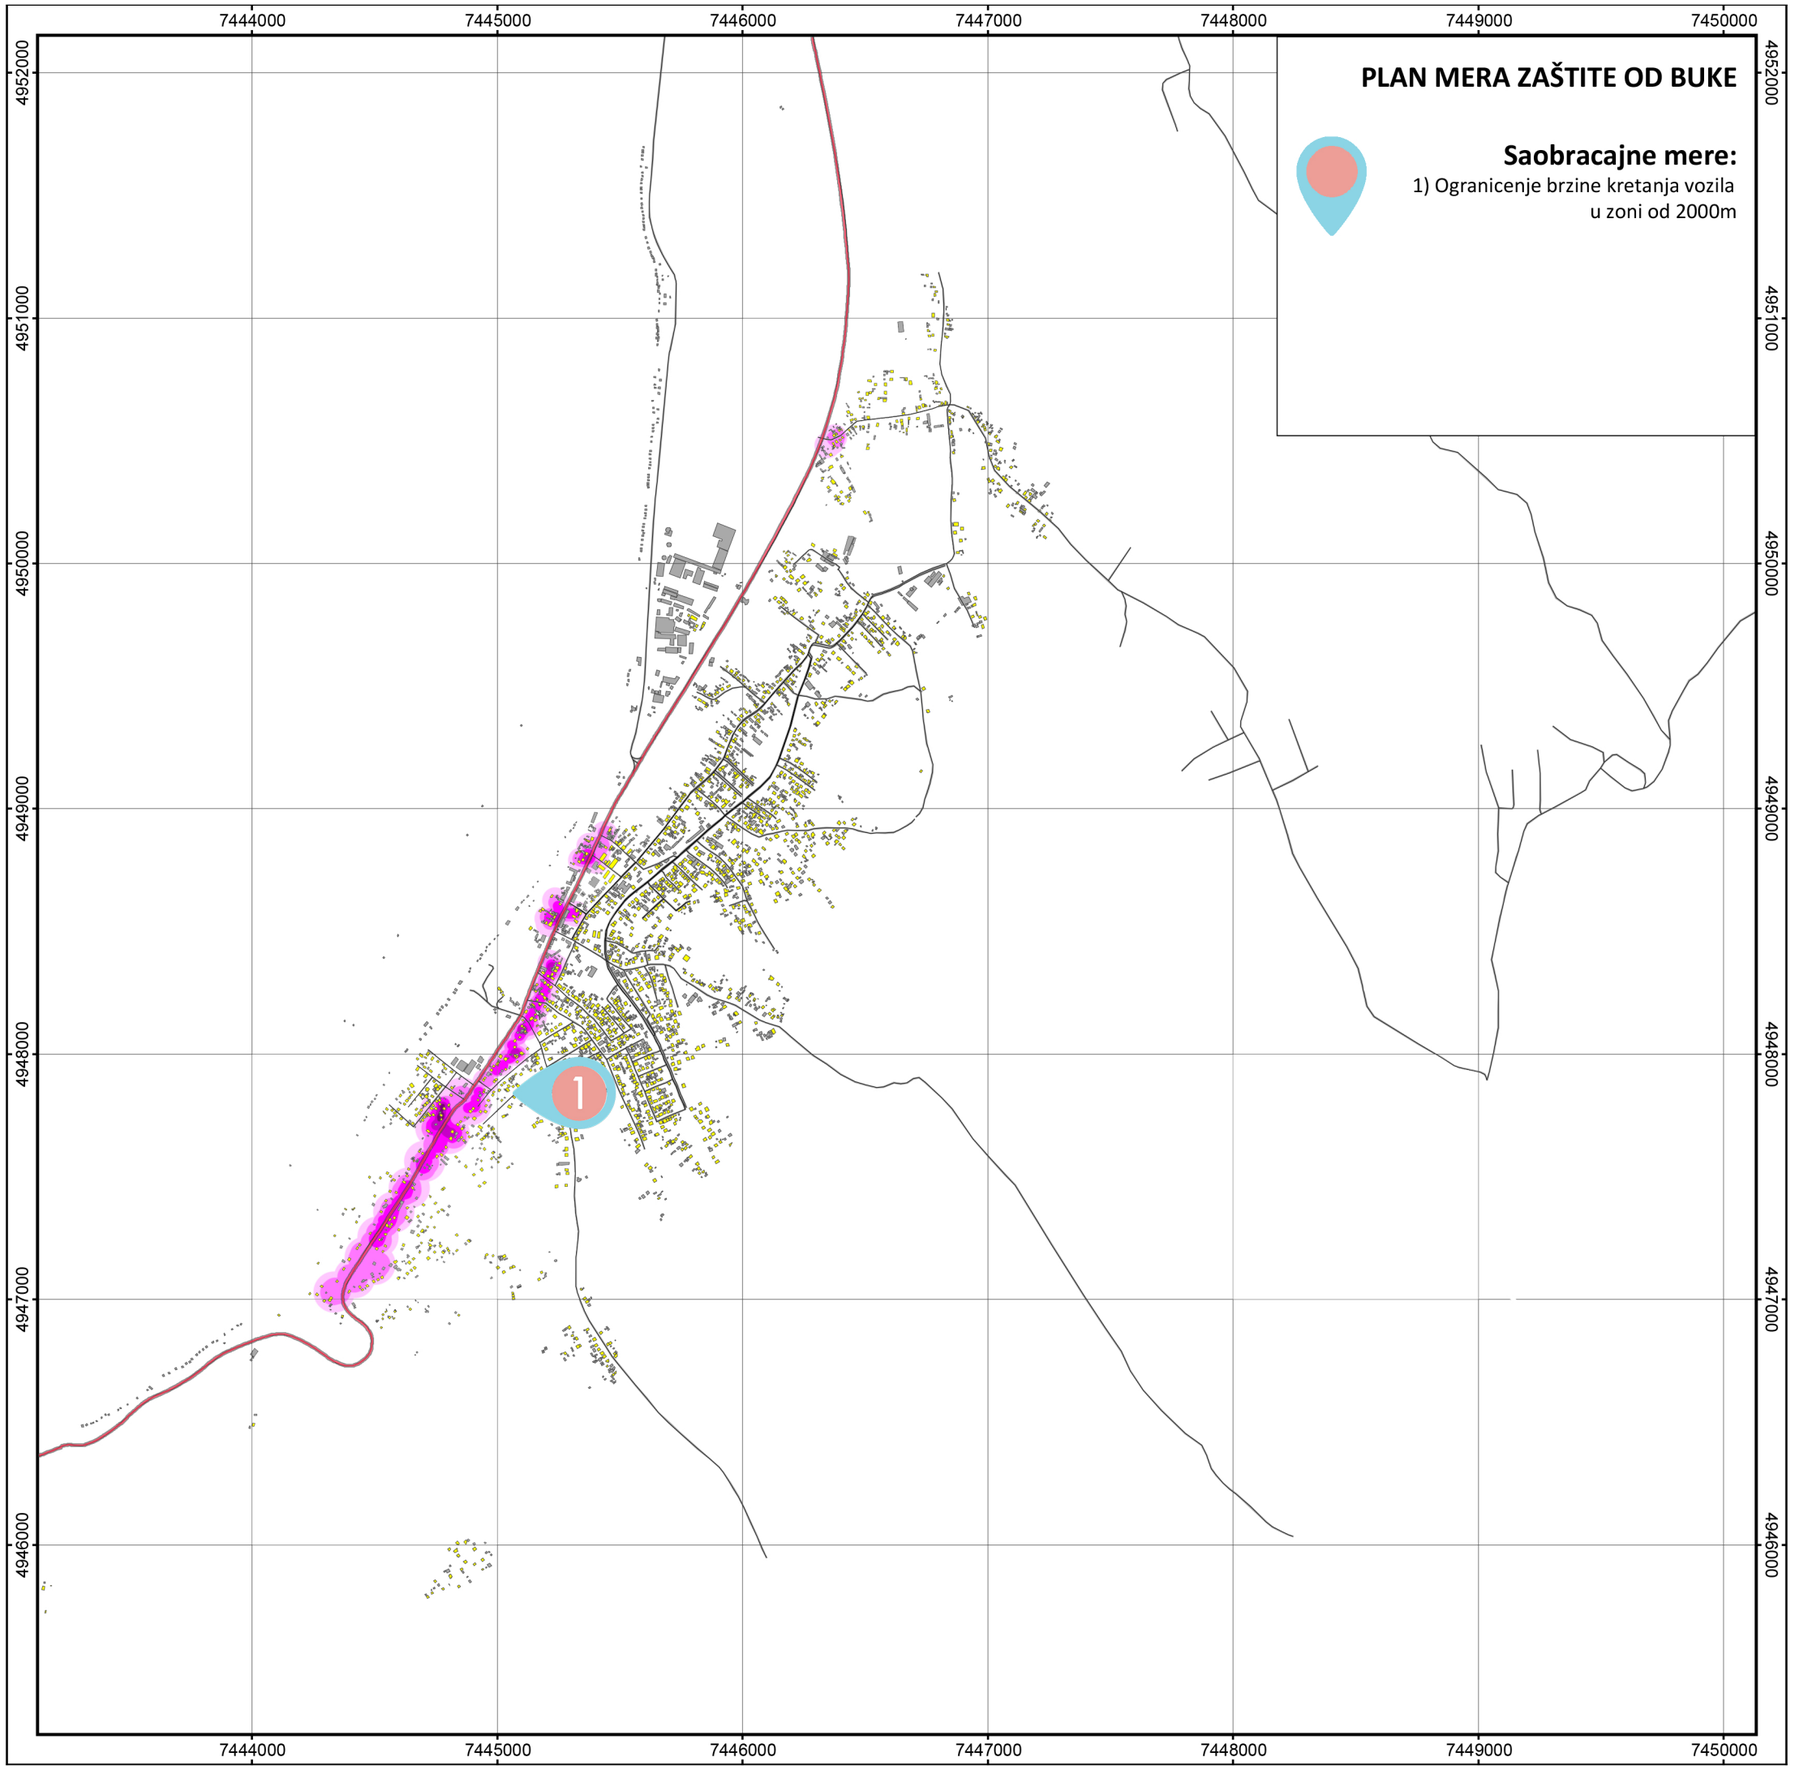

Projekat:
AKCIONI PLANOVI ZA ZAŠTITU OD BUKE NA DRŽAVNIM PUTEVIMA I I II REDA

Investitor:
JP Putevi Srbije

Deonica:
Ostružnica - Obrenovac

Karta broj: 02

R 1:25000

0 300 600 1200 1800 m

Skala prioriteta
uznemirenih stanovnika / km²

1	<	100
2	<	200
3	<	300
4	<	400
5	>=	400

=Legenda simbola

- Opis puta
- Linija emisije buke
- Površina puta
- Centralni razmak
- Barijera
- Unutar tunela
- Stambeni objekat
- Škola
- Pomocni/Industrijski objekti
- Put
- Bolnica

Projektanti:

Dejan Todorovic

Milica Lekic


Tamara Vukovic

Mirjana Mihajlovic

Mesto: Beograd
Datum: Mart 2018.

Dirigent Acoustics d.o.o. I Mažuraniceva 29/9
11000 Beograd I Srbija I T: +381 11 400 2486
dirigent-acoustics.co.rs I info@dirigent-acoustics.co.rs

Acoustics I Audio I Noise Control

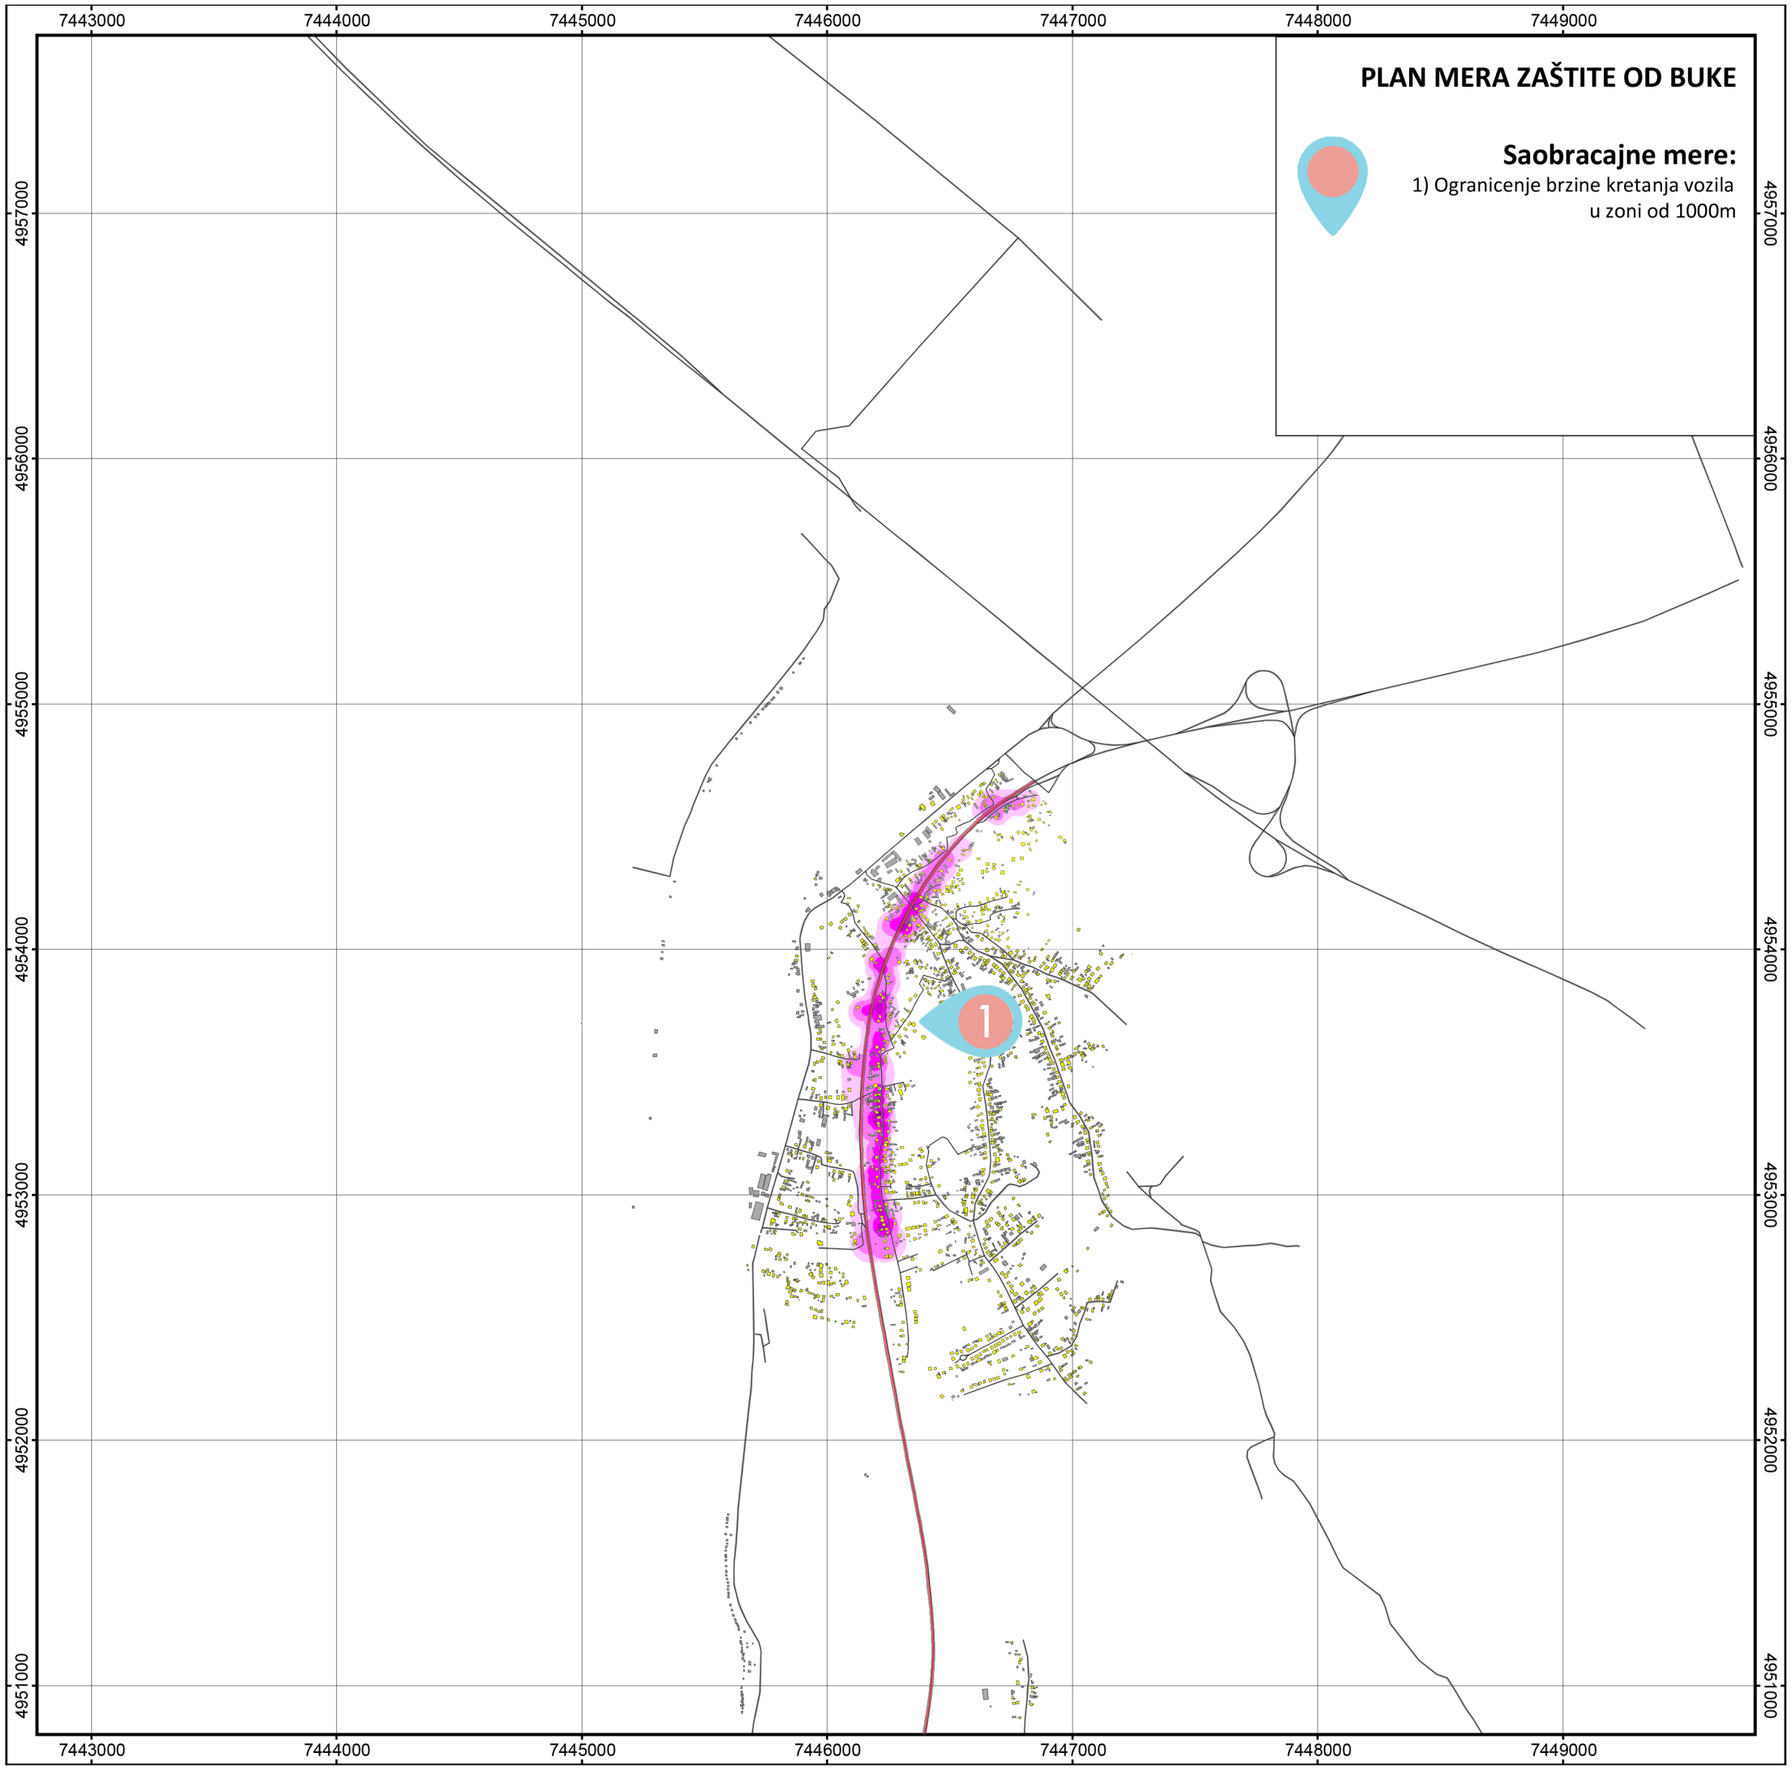

Projekat:
AKCIONI PLANOVI ZA ZAŠTITU OD BUKE NA DRŽAVNIM PUTEVIMA I I II REDA

Investitor:
JP Putevi Srbije

Deonica:
Ostružnica - Obrenovac

Karta broj: 03

R 1:25000

0 300 600 1200 1800 m

Skala prioriteta
uznemirenih stanovnika / km²

1	<	100
2	<	200
3	<	300
4	<	400
5	>=	400

=Legenda simbola

- Opis puta
- Linija emisije buke
- Površina puta
- Centralni razmak
- Barijera
- Unutar tunela
- Stambeni objekat
- Škola
- Pomocni/Industrijski objekti
- Put
- Bolnica

Projektanti:

Dejan Todorovic

Milica Lekic

Tamara Vukovic

Mirjana Mihajlovic

ИНЖЕЊЕРСКА КОМОРА СРБИЈЕ
Дејан З. Тодоровић
дипл. инж. ел.
353 1552 10
ОДГОВОРНИ ПРОЈЕКТАНТ


Dirigent Acoustics doo Beograd

Mesto: Beograd
Datum: Mart 2018.

Dirigent Acoustics d.o.o. I Mažuraniceva 29/9
11000 Beograd I Srbija I T: +381 11 400 2486
dirigent-acoustics.co.rs I info@dirigent-acoustics.co.rs

Acoustics I Audio I Noise Control



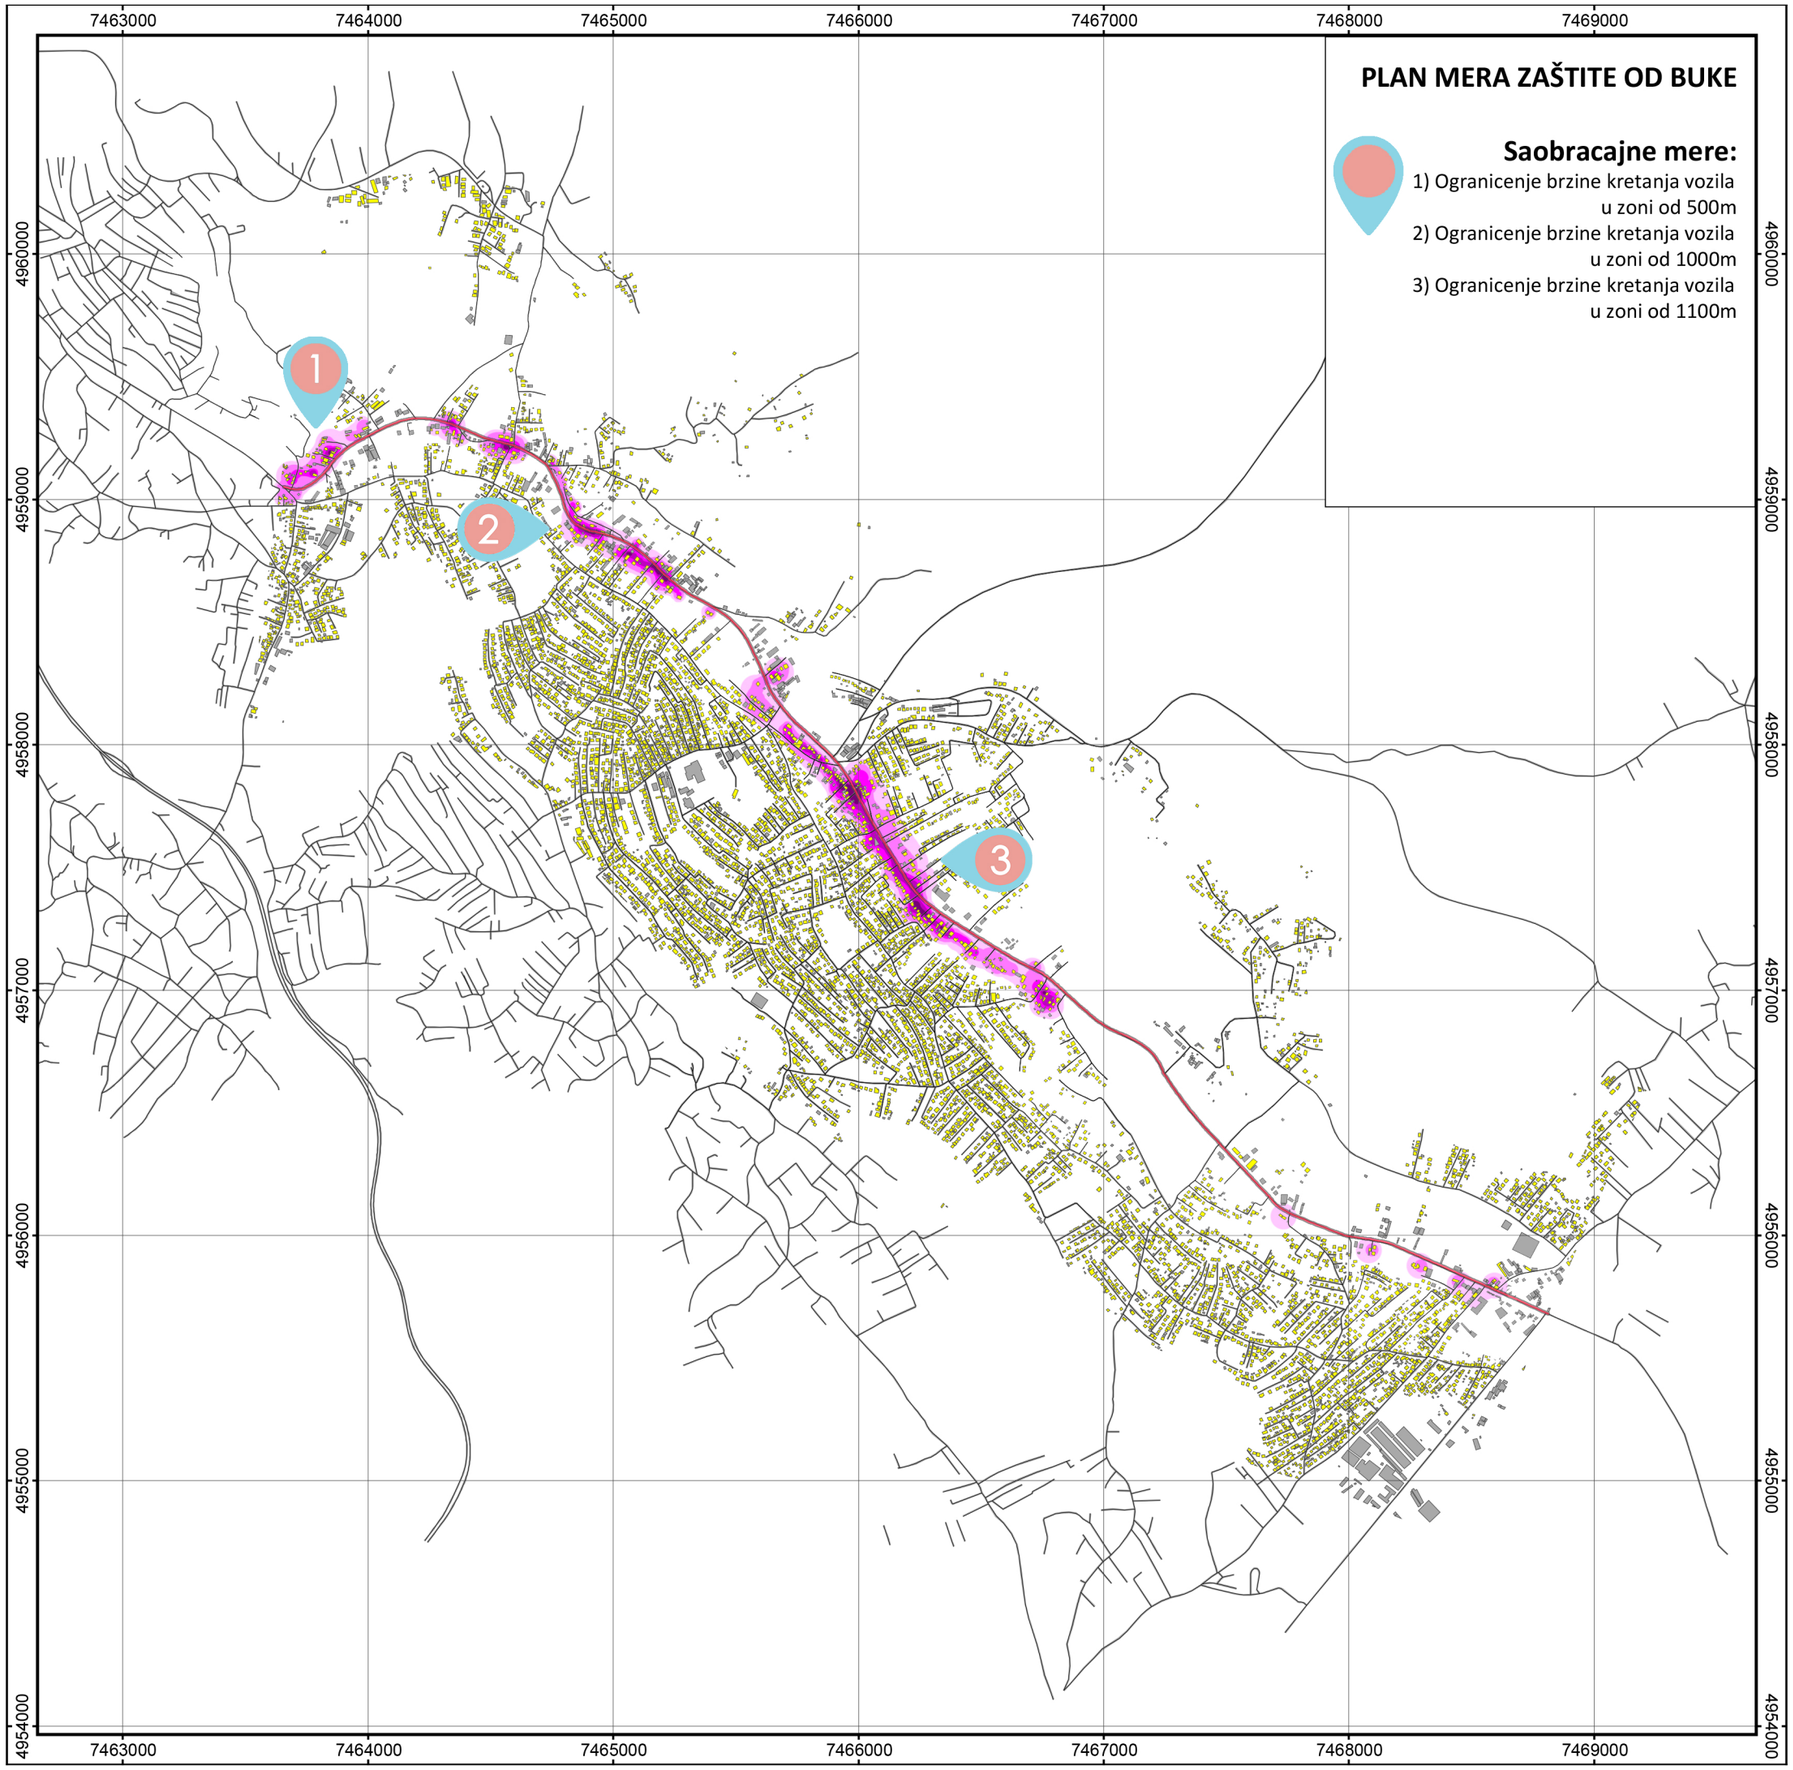

Projekat:
AKCIONI PLANOVI ZA ZAŠTITU OD BUKE NA DRŽAVNIM PUTEVIMA I I II REDA

Investitor:
JP Putevi Srbije

Deonica:
Mali Mokri Lug - Kruzni put (Lestane)

Karta broj: 01

N

R 1:25000

0 300 600 1200 1800 m

Skala prioriteta
uznemirenih stanovnika / km²

1	<	100
2	<	200
3	<	300
4	<	400
5	>=	400

=Legenda simbola

- Opis puta
- Linija emisije buke
- Površina puta
- Centralni razmak
- Barijera
- Unutar tunela
- Stambeni objekat
- Škola
- Pomocni/Industrijski objekti
- Put
- Bolnica

Projektanti:

Dejan Todorovic

Milica Lekic

Tamara Vukovic

Mirjana Mihajlovic

ИНЖЕЊЕРСКА КОМОРА СРБИЈЕ
Дејан З. Тодоровић
дипл. инж. ел.
353 1552 10
ОДГОВОРНИ ПРОЈЕКТАНТ


Dirigent Acoustics doo Beograd

Mesto: Beograd
Datum: Mart 2018.

Dirigent Acoustics d.o.o. I Mažuraniceva 29/9
11000 Beograd I Srbija I T: +381 11 400 2486
dirigent-acoustics.co.rs I info@dirigent-acoustics.co.rs

Acoustics I Audio I Noise Control



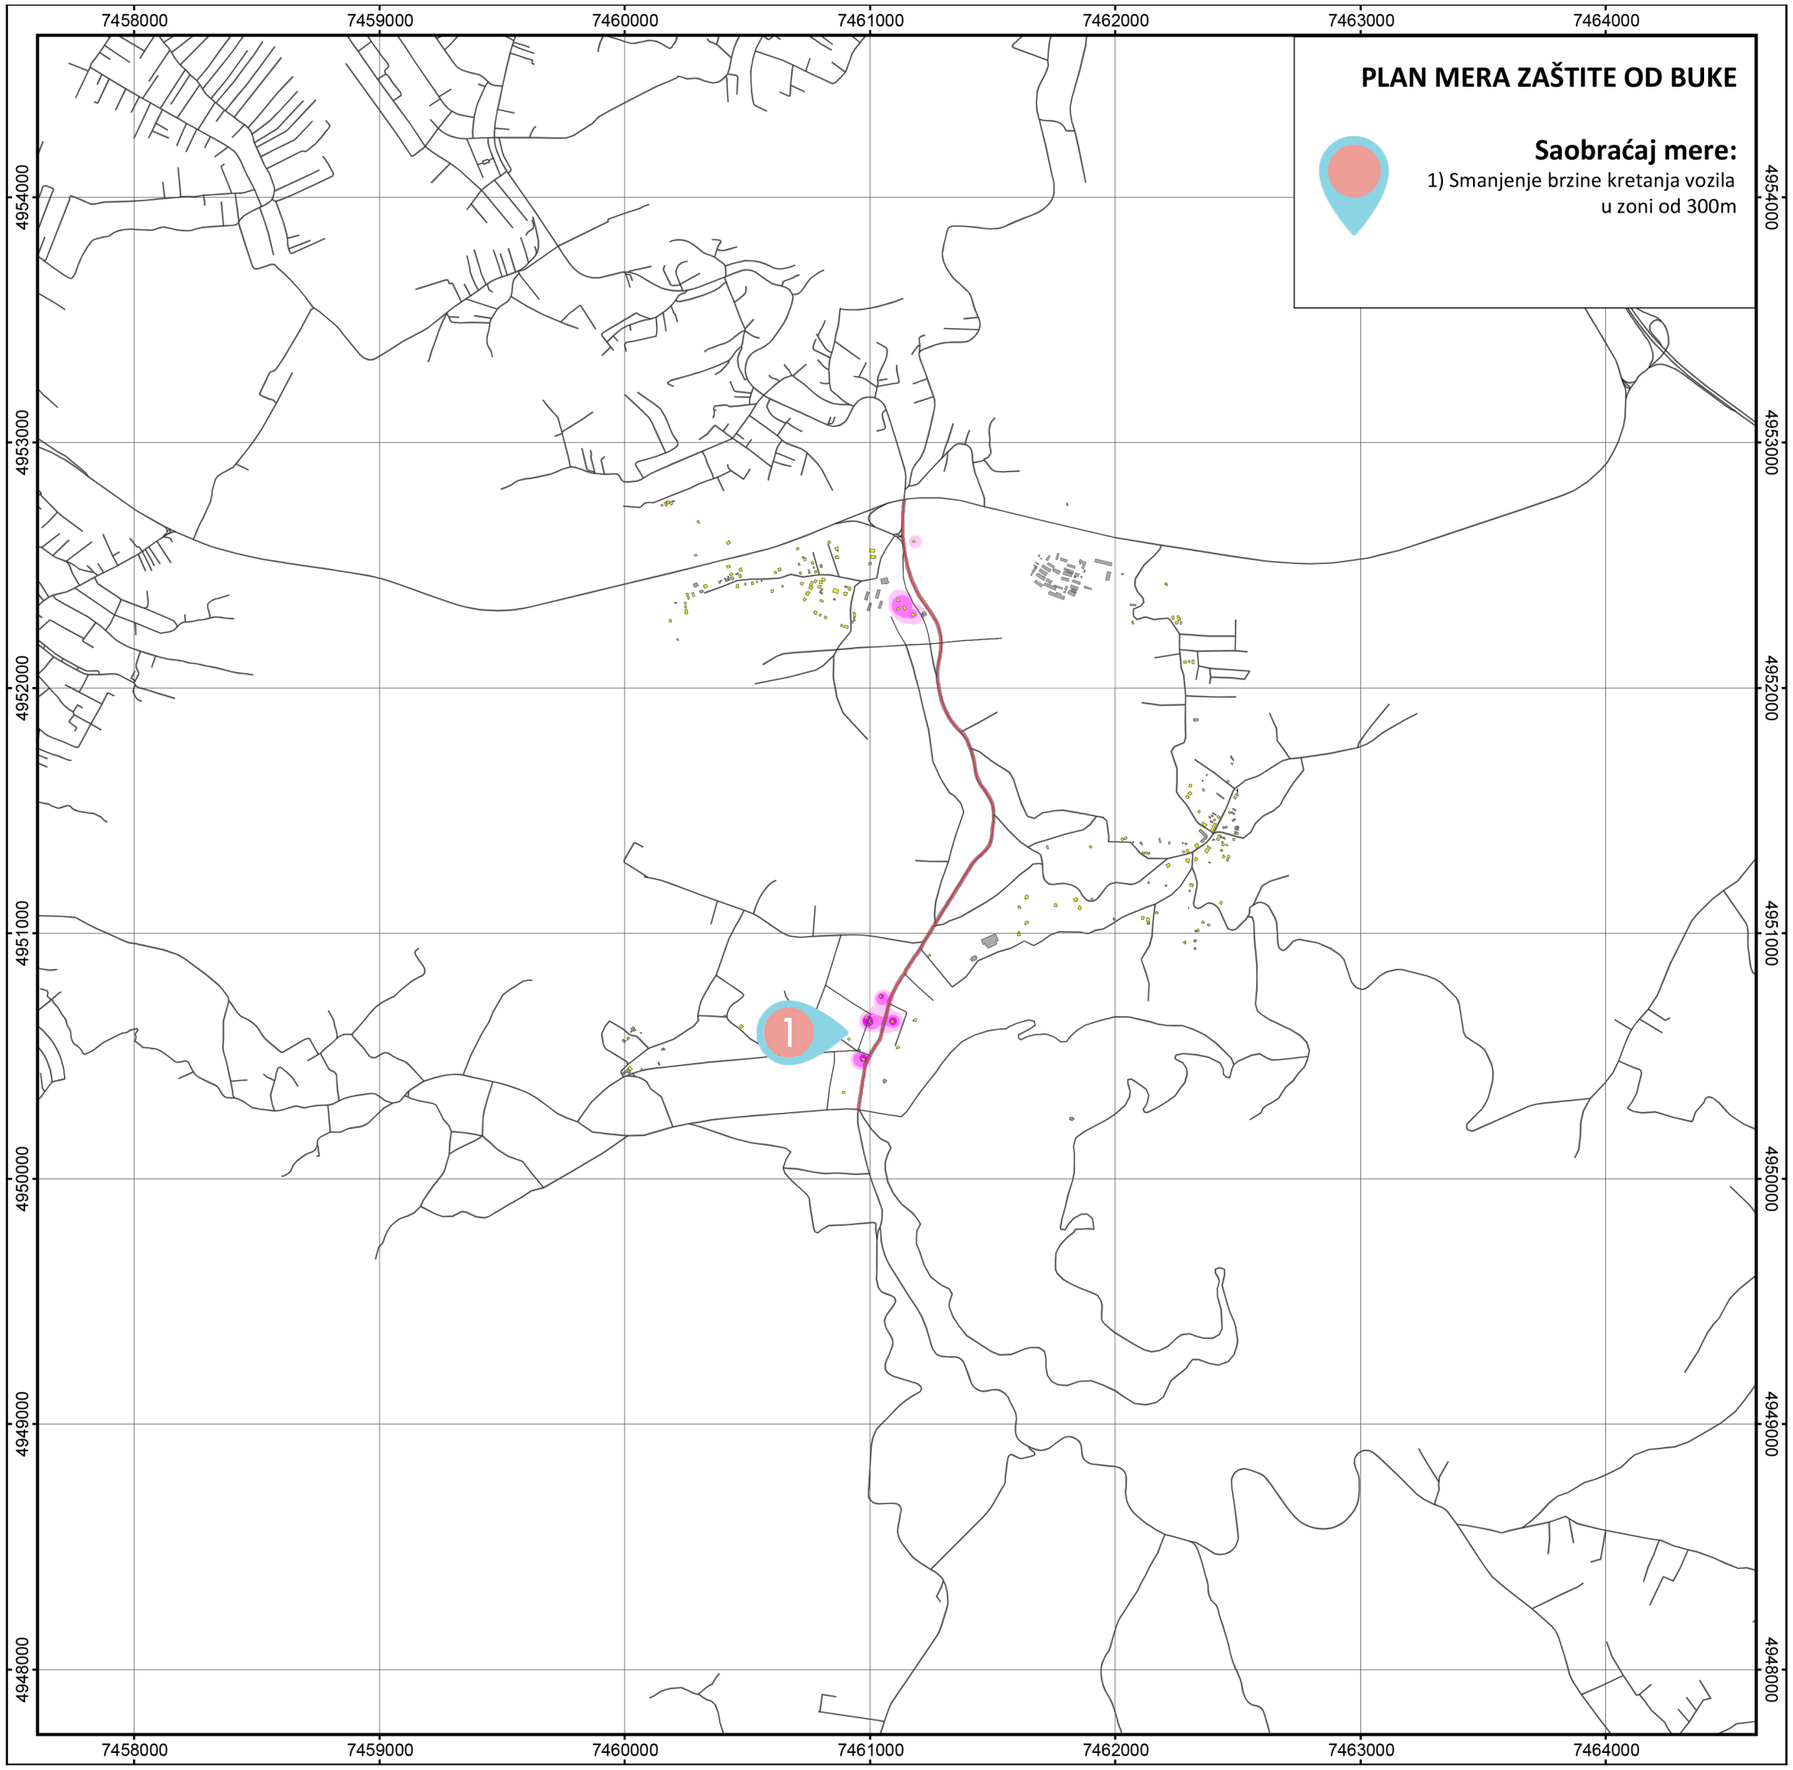

Projekat:
AKCIONI PLANOVI ZA ZAŠTITU OD BUKE NA DRŽAVNIM PUTEVIMA I I II REDA

Investitor:
JP Putevi Srbije

Deonica:
Beli Potok - Avala 1

Karta broj: 01

R 1:25000

0 300 600 1200 1800 m

Skala prioriteta
uznemirenih stanovnika / km²

1	<	100
2	<	200
3	<	300
4	<	400
5	>=	400

=Legenda simbola

- Opis puta
- Linija emisije buke
- Površina puta
- Centralni razmak
- Barijera
- Unutar tunela
- Stambeni objekat
- Škola
- Pomocni/Industrijski objekti
- Put
- Bolnica

Projektanti:

Dejan Todorovic

Milica Lekic

Tamara Vukovic

Mirjana Mihajlovic


Mesto: Beograd
Datum: Mart 2018.


ИНЖЕЊЕРСКА КОМОРА СРБИЈЕ
Дејан З. Тодоровић
дипл. инж. ел.
353 1552 10
ОВЛАШЋЕНИ ПРОЈЕКТАНТ

Dirigent Acoustics doo Beograd

Dirigent Acoustics d.o.o. I Mažuraniceva 29/9
11000 Beograd I Srbija I T: +381 11 400 2486
dirigent-acoustics.co.rs I info@dirigent-acoustics.co.rs

Acoustics I Audio I Noise Control

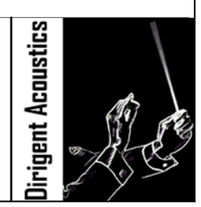

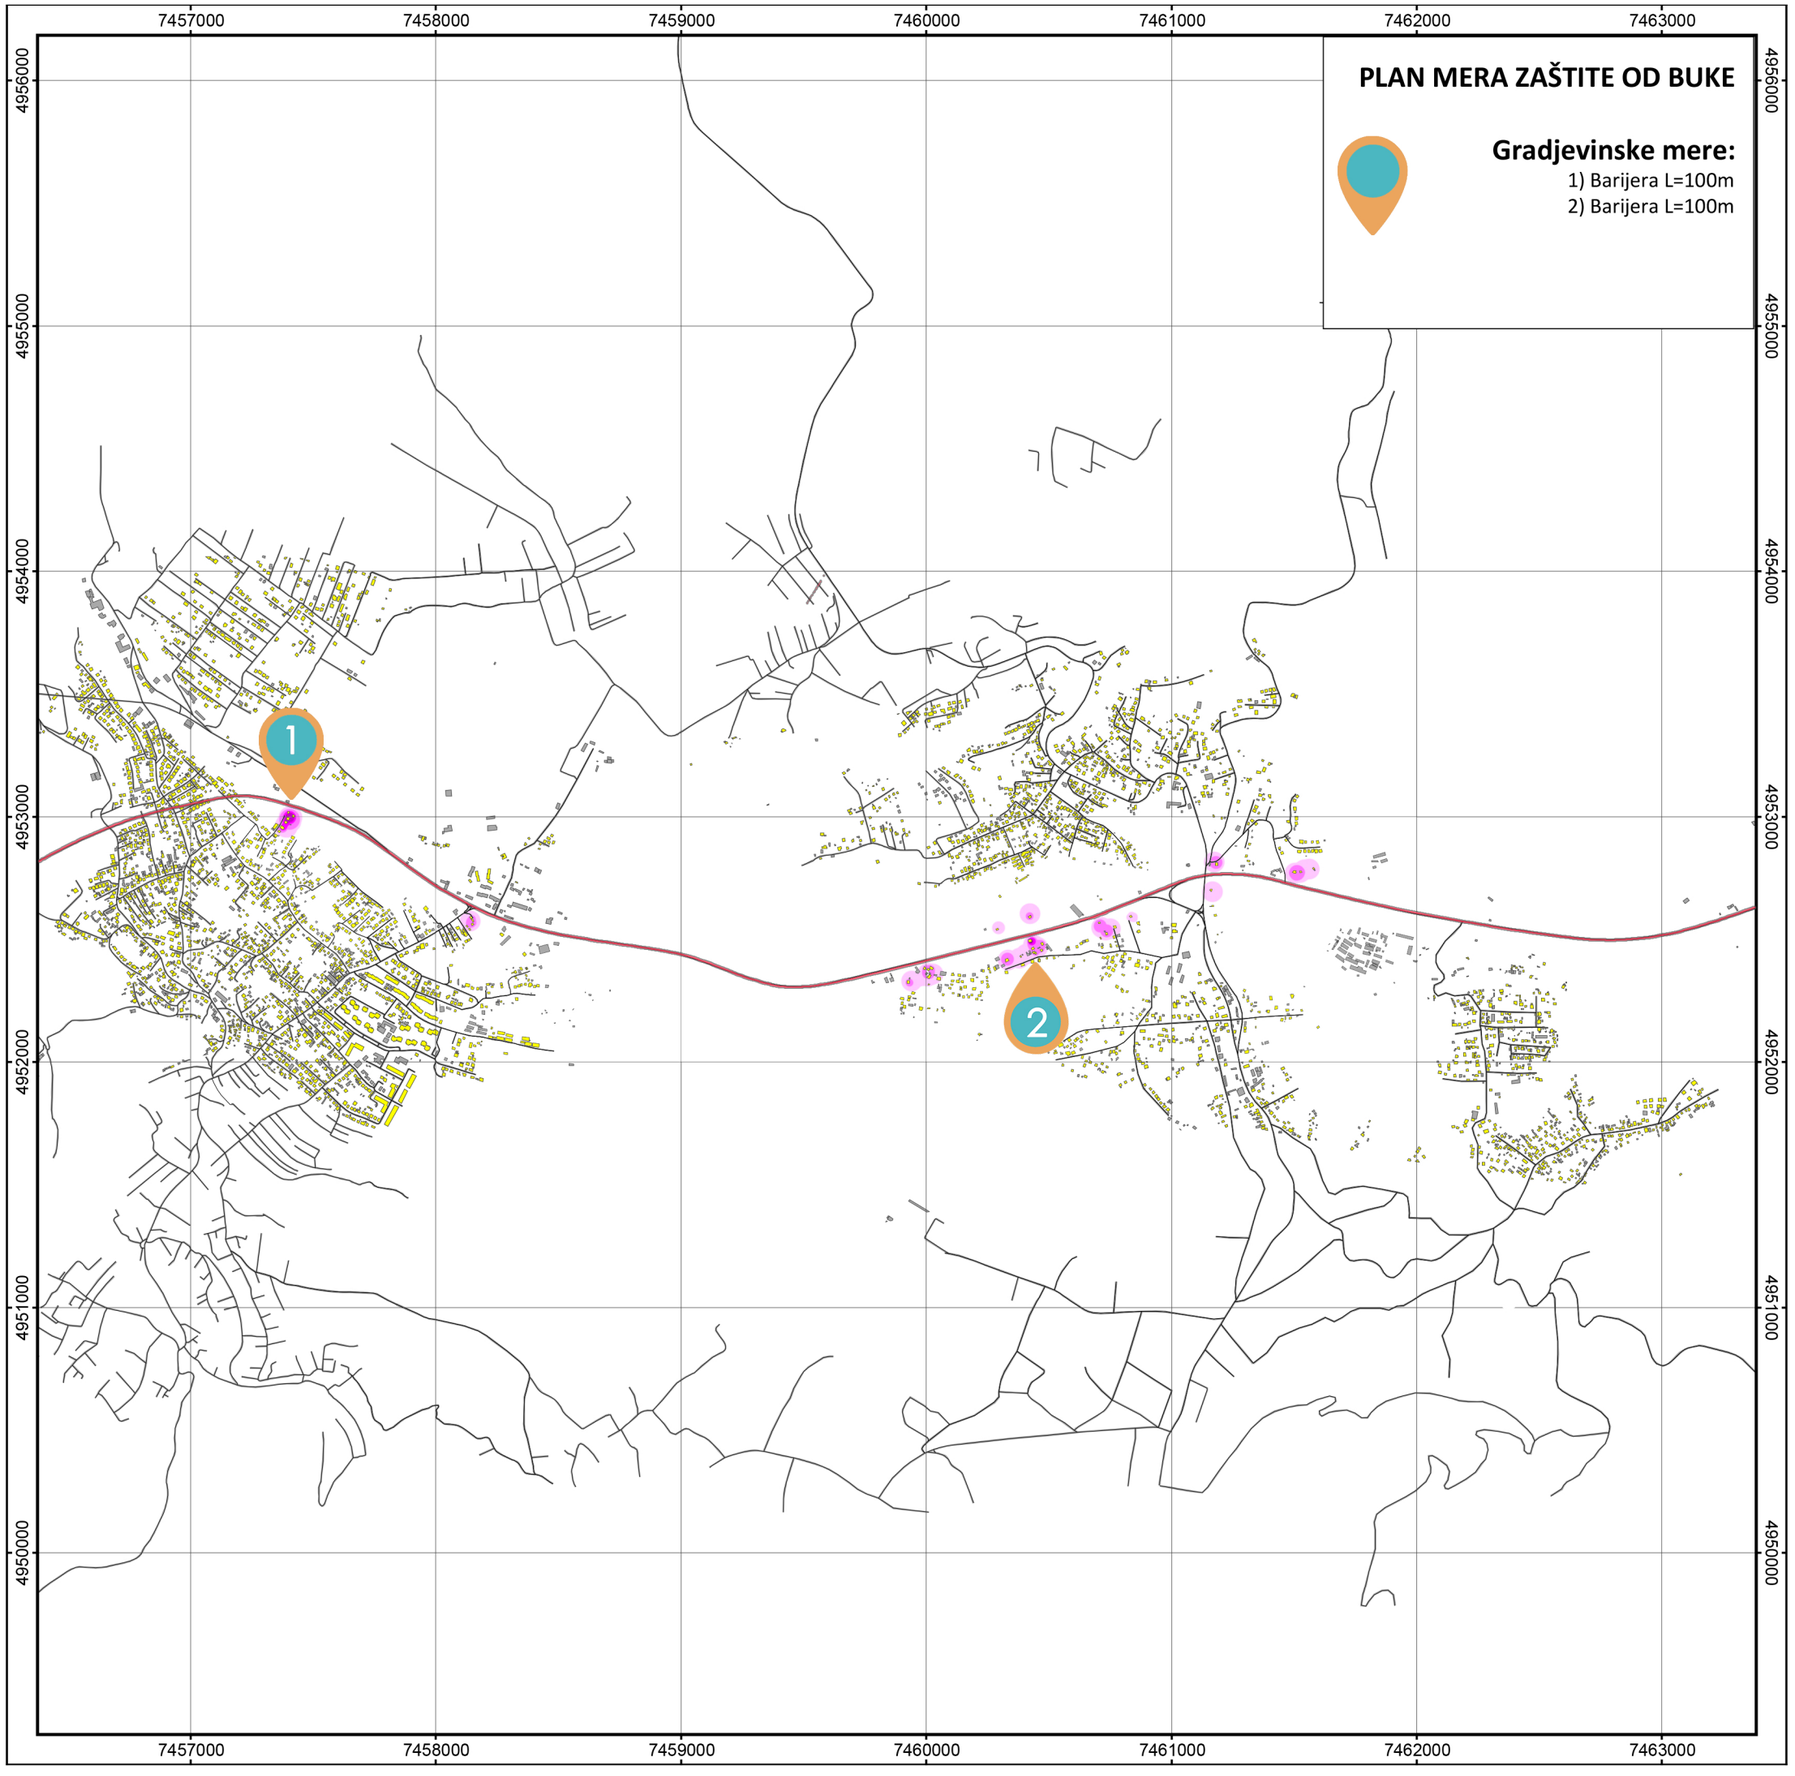

Projekat:
AKCIONI PLANOVI ZA ZAŠTITU OD BUKE NA DRŽAVNIM PUTEVIMA I I II REDA

Investitor:
JP Putevi Srbije

Deonica:
Bubanj Potok - Kruzni put (Knezevac)

Karta broj: 01

R 1:25000

0 300 600 1200 1800 m

Skala prioriteta
uznemirenih stanovnika / km²

1	<	100
2	<	200
3	<	300
4	<	400
5	>=	400

=Legenda simbola

- Opis puta
- Linija emisije buke
- Površina puta
- Centralni razmak
- Barijera
- Unutar tunela
- Stambeni objekat
- Škola
- Pomocni/Industrijski objekti
- Put
- Bolnica

Projektanti:

Dejan Todorovic

Milica Lekic

Tamara Vukovic

Mirjana Mihajlovic

Mesto: Beograd
Datum: Mart 2018.


ИНЖЕЊЕРСКА КОМОРА СРБИЈЕ ОДГОВОРНИ ПРОЈЕКТАНТ Дејан З. Тодоровић дипл. инж. ел. 353 1552 10


Dirigent Acoustics doo Beograd

Dirigent Acoustics d.o.o. I Mažuraniceva 29/9
11000 Beograd I Srbija I T: +381 11 400 2486
dirigent-acoustics.co.rs I info@dirigent-acoustics.co.rs

Acoustics I Audio I Noise Control

Dirigent Acoustics

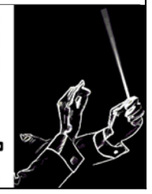

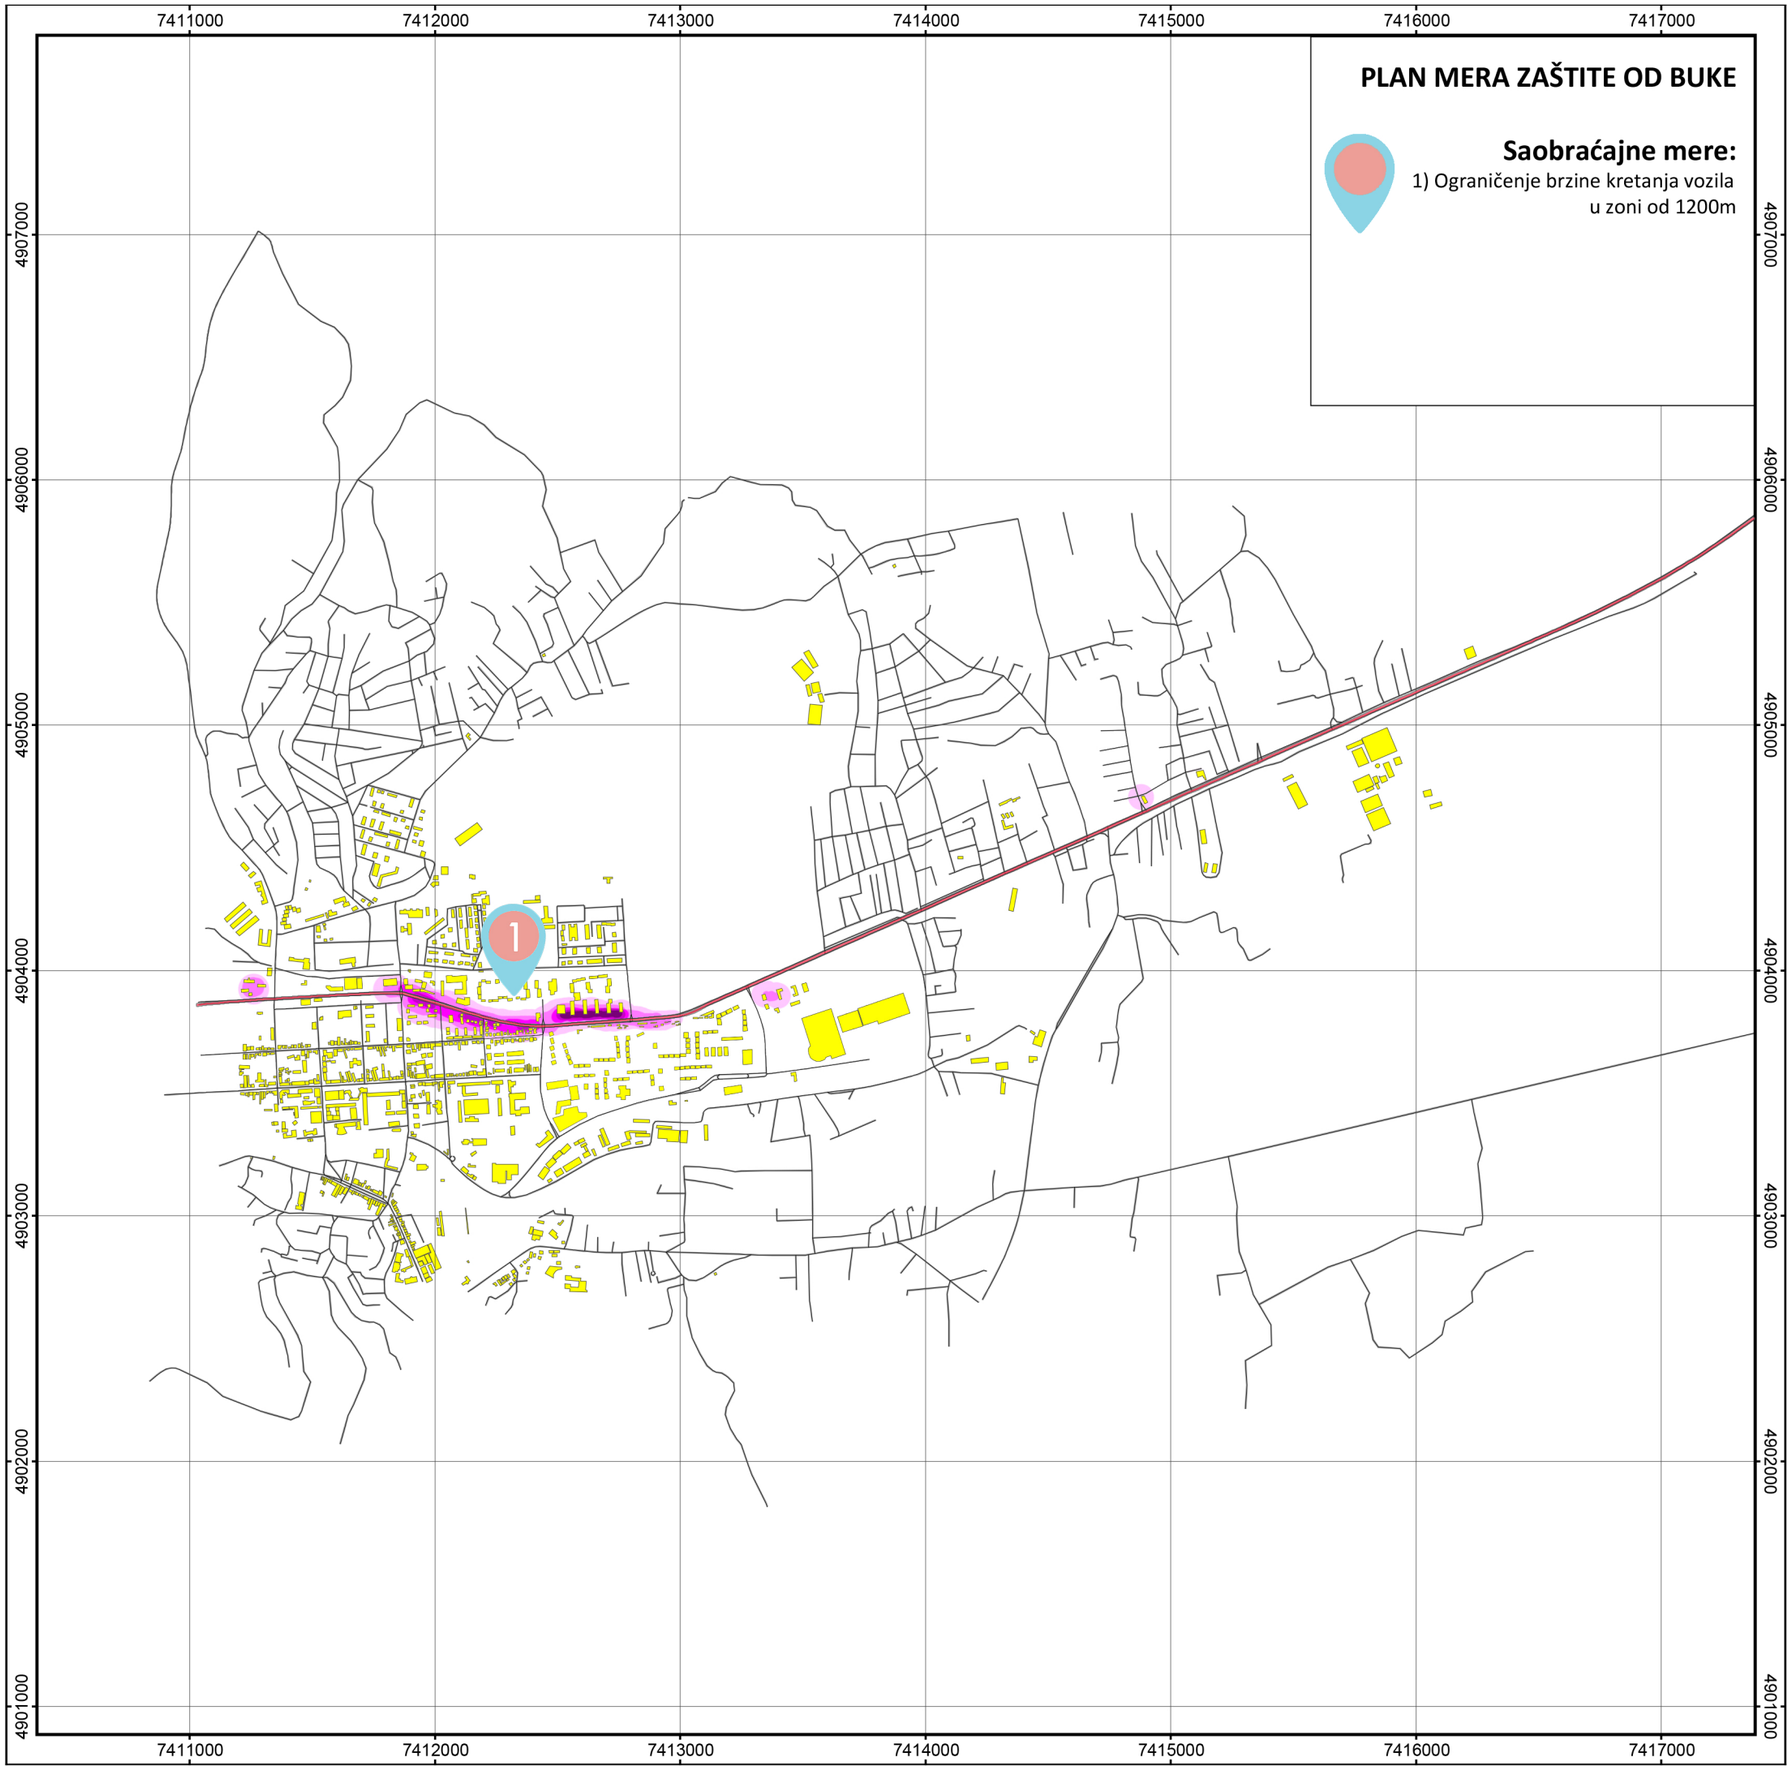

Projekat:
AKCIONI PLANOVI ZA ZAŠTITU OD BUKE NA DRŽAVNIM PUTEVIMA I I II REDA

Investitor:
JP Putevi Srbije

Deonica:
Valjevo - Iverak

Karta broj: 01

R 1:25000

0 300 600 1200 1800 m

Skala prioriteta
uznemirenih stanovnika / km²

1	<	100
2	<	200
3	<	300
4	<	400
5	>=	400

=Legenda simbola

- Opis puta
- Linija emisije buke
- Površina puta
- Centralni razmak
- Barijera
- Unutar tunela
- Stambeni objekat
- Škola
- Pomocni/Industrijski objekti
- Put
- Bolnica

Projektanti:

Dejan Todorovic

Milica Lekic

Tamara Vukovic

Mirjana Mihajlovic

Mesto: Beograd
Datum: Mart 2018.

Инжењерска комора Србије
Дејан З. Тодоровић
дипл. инж. ел.
353 1552 10
одговорни пројектант

Dirigent Acoustics doo Beograd

Dirigent Acoustics d.o.o. I Mažuraniceva 29/9
11000 Beograd I Srbija I T: +381 11 400 2486
dirigent-acoustics.co.rs I info@dirigent-acoustics.co.rs

Acoustics I Audio I Noise Control

Dirigent Acoustics

