


EN ISO 9001:2015	14001:2015	DRUŠTVO ZA PROJEKTOVANJE I INŽENJERING	
EN ISO 14001:2015	18001:2007	<b>TOVNORD</b>	<b>SIDPROJEKT</b> D.O.O.
BS OHSAS 18001:2007	27001:2013	Sedištem od	
ISO/IEC 27001:2013	50001:2011	KNEŽA MILUŠA 2, 22440 ŠID, SRBIJA; Tel: 022/712-004, 712-044; Faks: 716-020; E-mail: office@sidprojekt.rs; www.sidprojekt.rs	
EN ISO 50001:2011			
ODGOVORNA PROJEKTANT	Milan Mitić dipl. inž. arh.	INVESTITOR	JP "PUTEVI SRBIJE" BEOGRAD
ODGOVORNI PROJEKTANT	br. lic. 300/L16/12		Bulevar kralja Aleksandra br. 282, Beograd
PROJEKTANT		NAZIV OBJEKTA:	PUNIA "ORLOVAČA" za održavanje državnih puteva I i II reda,
PROJEKTANT			na km 1+019 I B reda brj 22, na kat. parcelama 2250/1, 2250/2, 2250/3, 2250/4, 2251/1, 2251/2, 2251/3, 2251/4, 2251/5, K.O. Kneževac, opština Rakovica I 12285/11, K.O. Rakovica, opština Čukarica
SARADNIK		OZN. I NAZIV DELA/PROJEKTA:	1.2 - PROJEKAT ARHITEKTURE - POSLOVNI OBJEKAT
SARADNIK		NAZIV CRTEŽA:	OSNOVA TEMELJA
DATUM	SEPTEMBAR 2022	BR. IJ PROJEKTA:	34/20-1.2
		RAZMERA:	1:50
			PZI
			2.1.

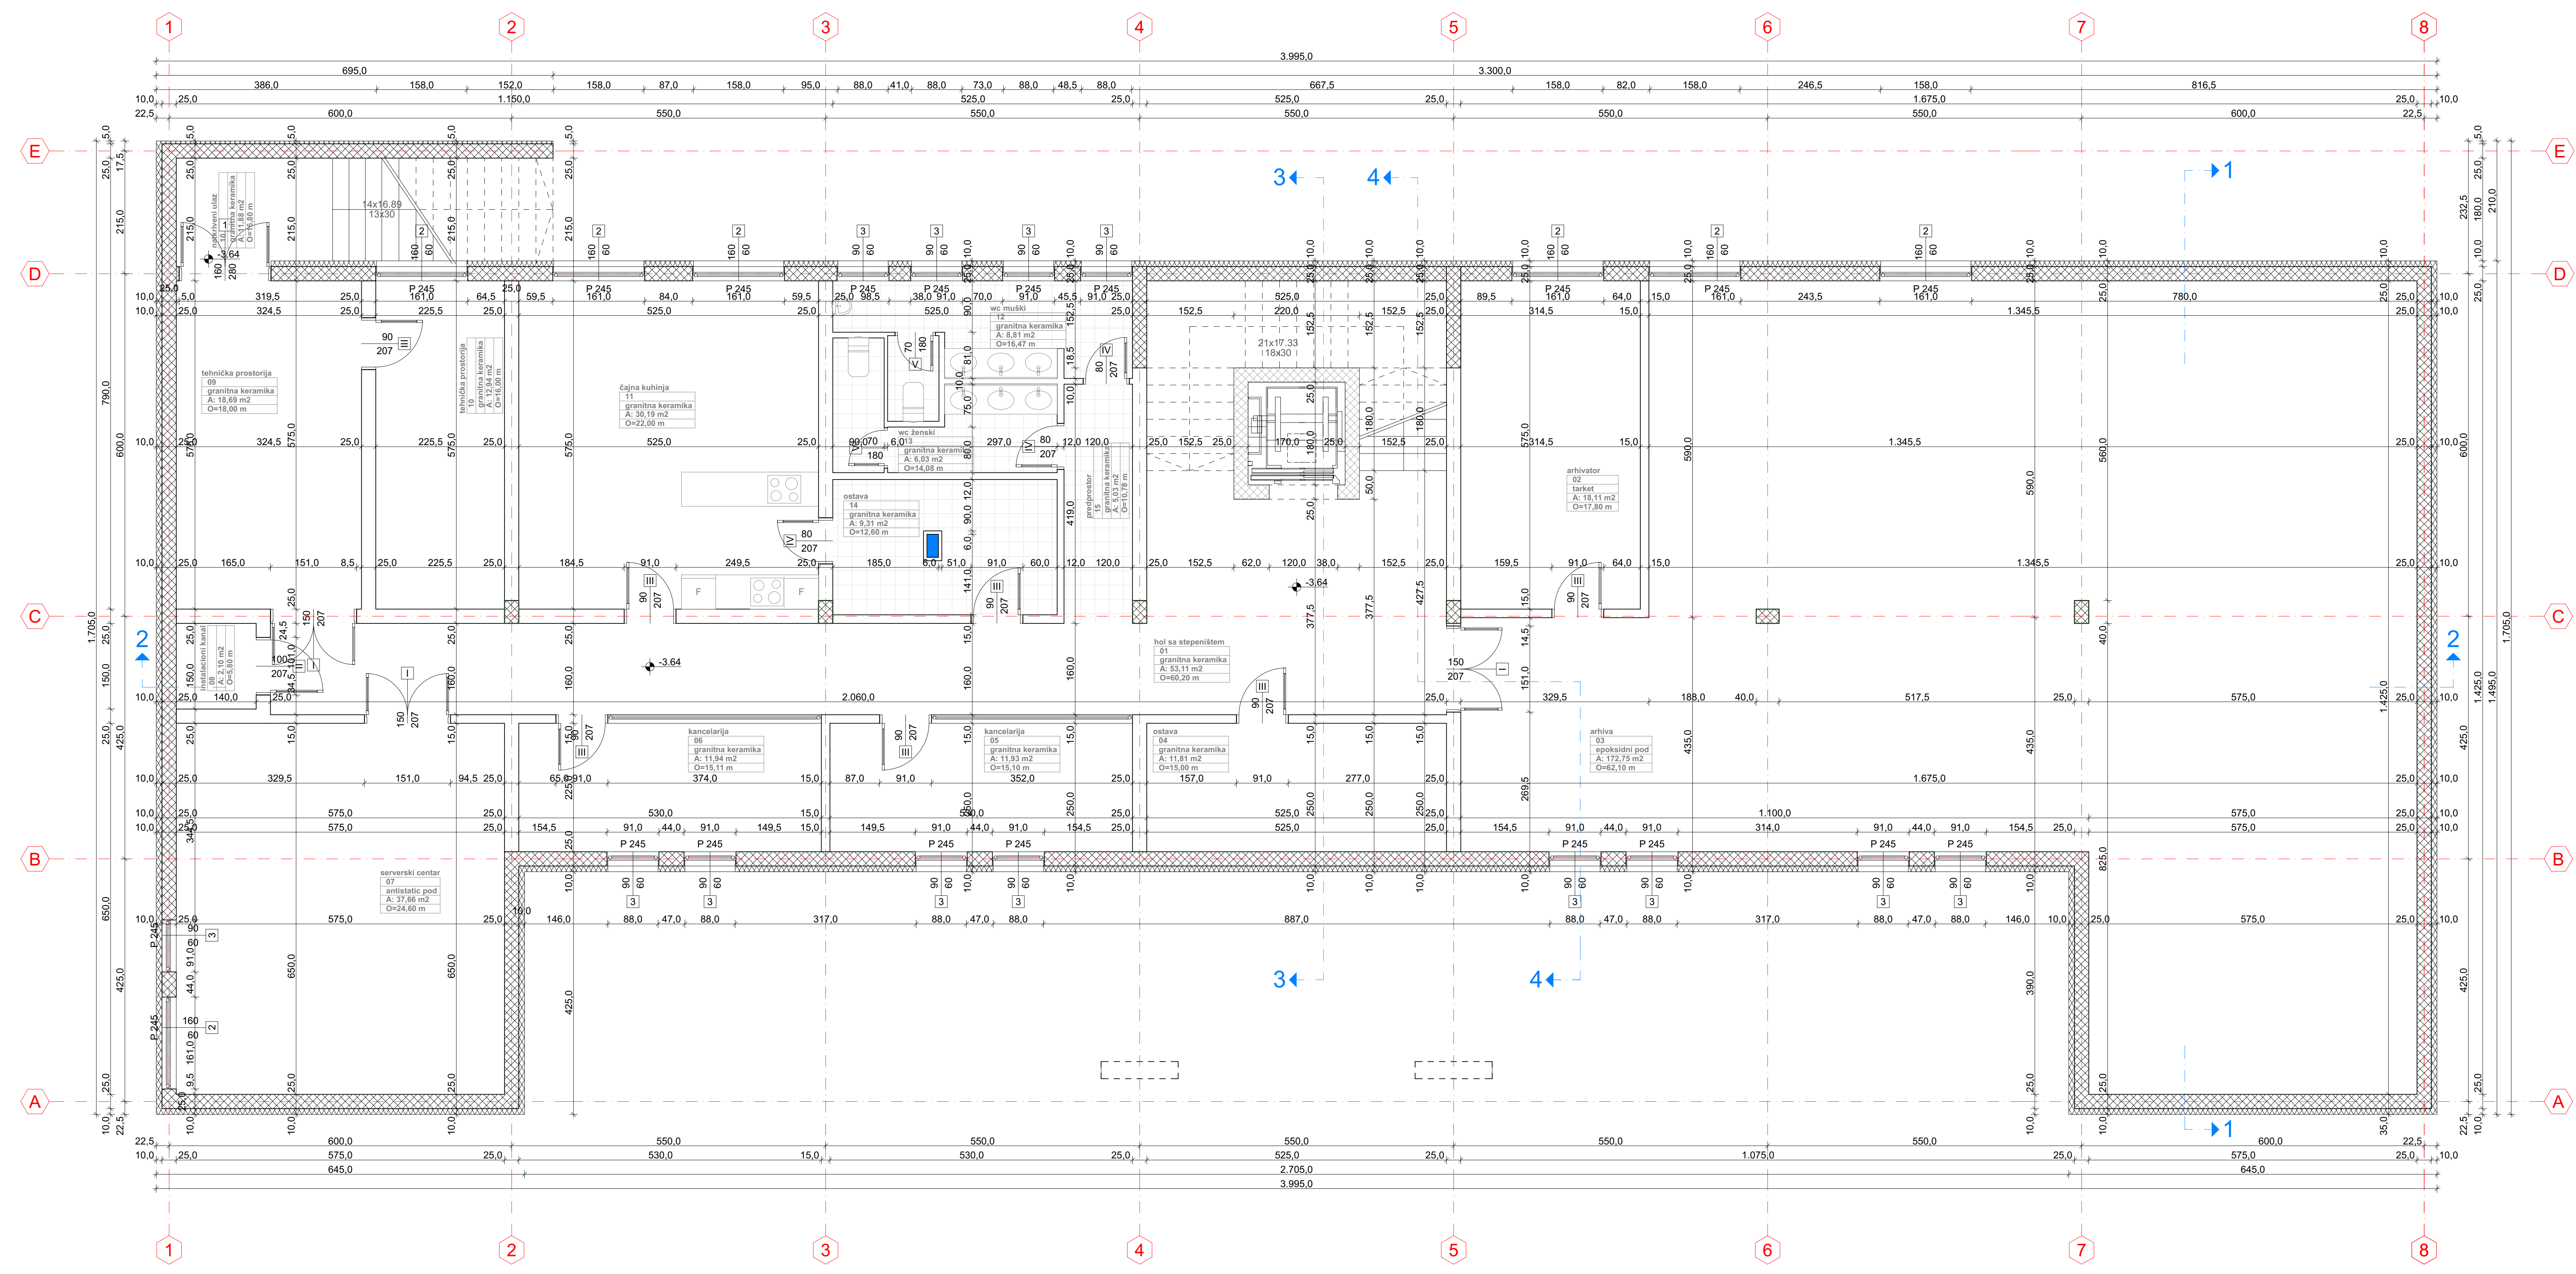

br.	NAZIV PROSTORIJE	Podna obloga	Obim poda (m)	Podna površina (m²)	Korisna neto površina (m²)
1	hol sa stepeništem	granitna keramika 60/60cm	60.20	53.11	51.51
2	arhivator	tarket salsa - natur hrast	17.80	18.11	17.56
3	arhiva	epoksidni pod	62.10	172.75	167.56
4	ostava	granitna keramika 60/60cm	15.00	11.81	11.45
5	kancelarija	granitna keramika 60/60cm	15.10	11.93	11.57
6	kancelarija	granitna keramika 60/60cm	15.11	11.94	11.58
7	serverski centar	antistatic pod	24.60	37.66	36.53
8	instalacioni kanal		5.80	2.10	2.03
9	tehnička prostorija	granitna keramika 60/60cm	18.00	18.69	18.12
10	tehnička prostorija	granitna keramika 60/60cm	16.00	12.94	12.55
11	čajna kuhinja	granitna keramika 40/80cm	22.00	30.19	29.28
12	wc muški	granitna keramika 40/80cm	16.47	8.81	8.54
13	wc ženski	granitna keramika 40/80cm	14.08	6.03	5.84
14	ostava kuhinje	granitna keramika 40/80cm	12.60	9.31	9.03
15	predprostor	granitna keramika 60/60cm	10.78	5.03	4.87
16	natkriveni ulaz	granitna keramika 60/60cm	16.80	11.88	11.52
ukupna neto površina				422.29	409.54

UKUPNA NETO PLOŠTINA SUTERENA 409.54m²  
 UKUPNA BRUTO PLOŠTINA SUTERENA 495.31m²

**LEGENDA:**

- ARMIRANI BETON
- GAS BETONSKI BLOKOVI
- TERMOIZOLACIJA

EN ISO 9001:2015  
 EN ISO 14001:2015  
 BS OHSAS 18001:2007  
 ISO/IEC 27001:2013  
 EN ISO 50001:2011


DRUŠTVO ZA PROJEKTOVANJE I INŽENJERING  
**SIDPROJEKT** D.O.O.

INVESTITOR: Milica Milošević, ulica 12, Beograd  
 PROJEKTOVANJE: JP "PUTEVI SRBIJE" - BEOGRAD  
 Bulevar kralja Aleksandra br. 282, Beograd

NAZIV OBJEKTA: "PUNTI ORLOVAČA" za održavanje državnih puteva I III reda, na km 1+019 I B reda brj 22, na kat. parcelama 2250/1, 2250/2, 2250/3, 2250/4, 2251/1, 2251/2, 2251/3, 2251/4, 2251/5, K.O. Kneževac, opština Rakovica I 2265/11, K.O. Rakovica, opština Čukarica

OSNOVNA PROJEKCIJA: 1:200  
 RAZMERA: 1:50  
 DATUM: 30.09.2022

BRIG CRTEŽA: PZI  
 2.2.

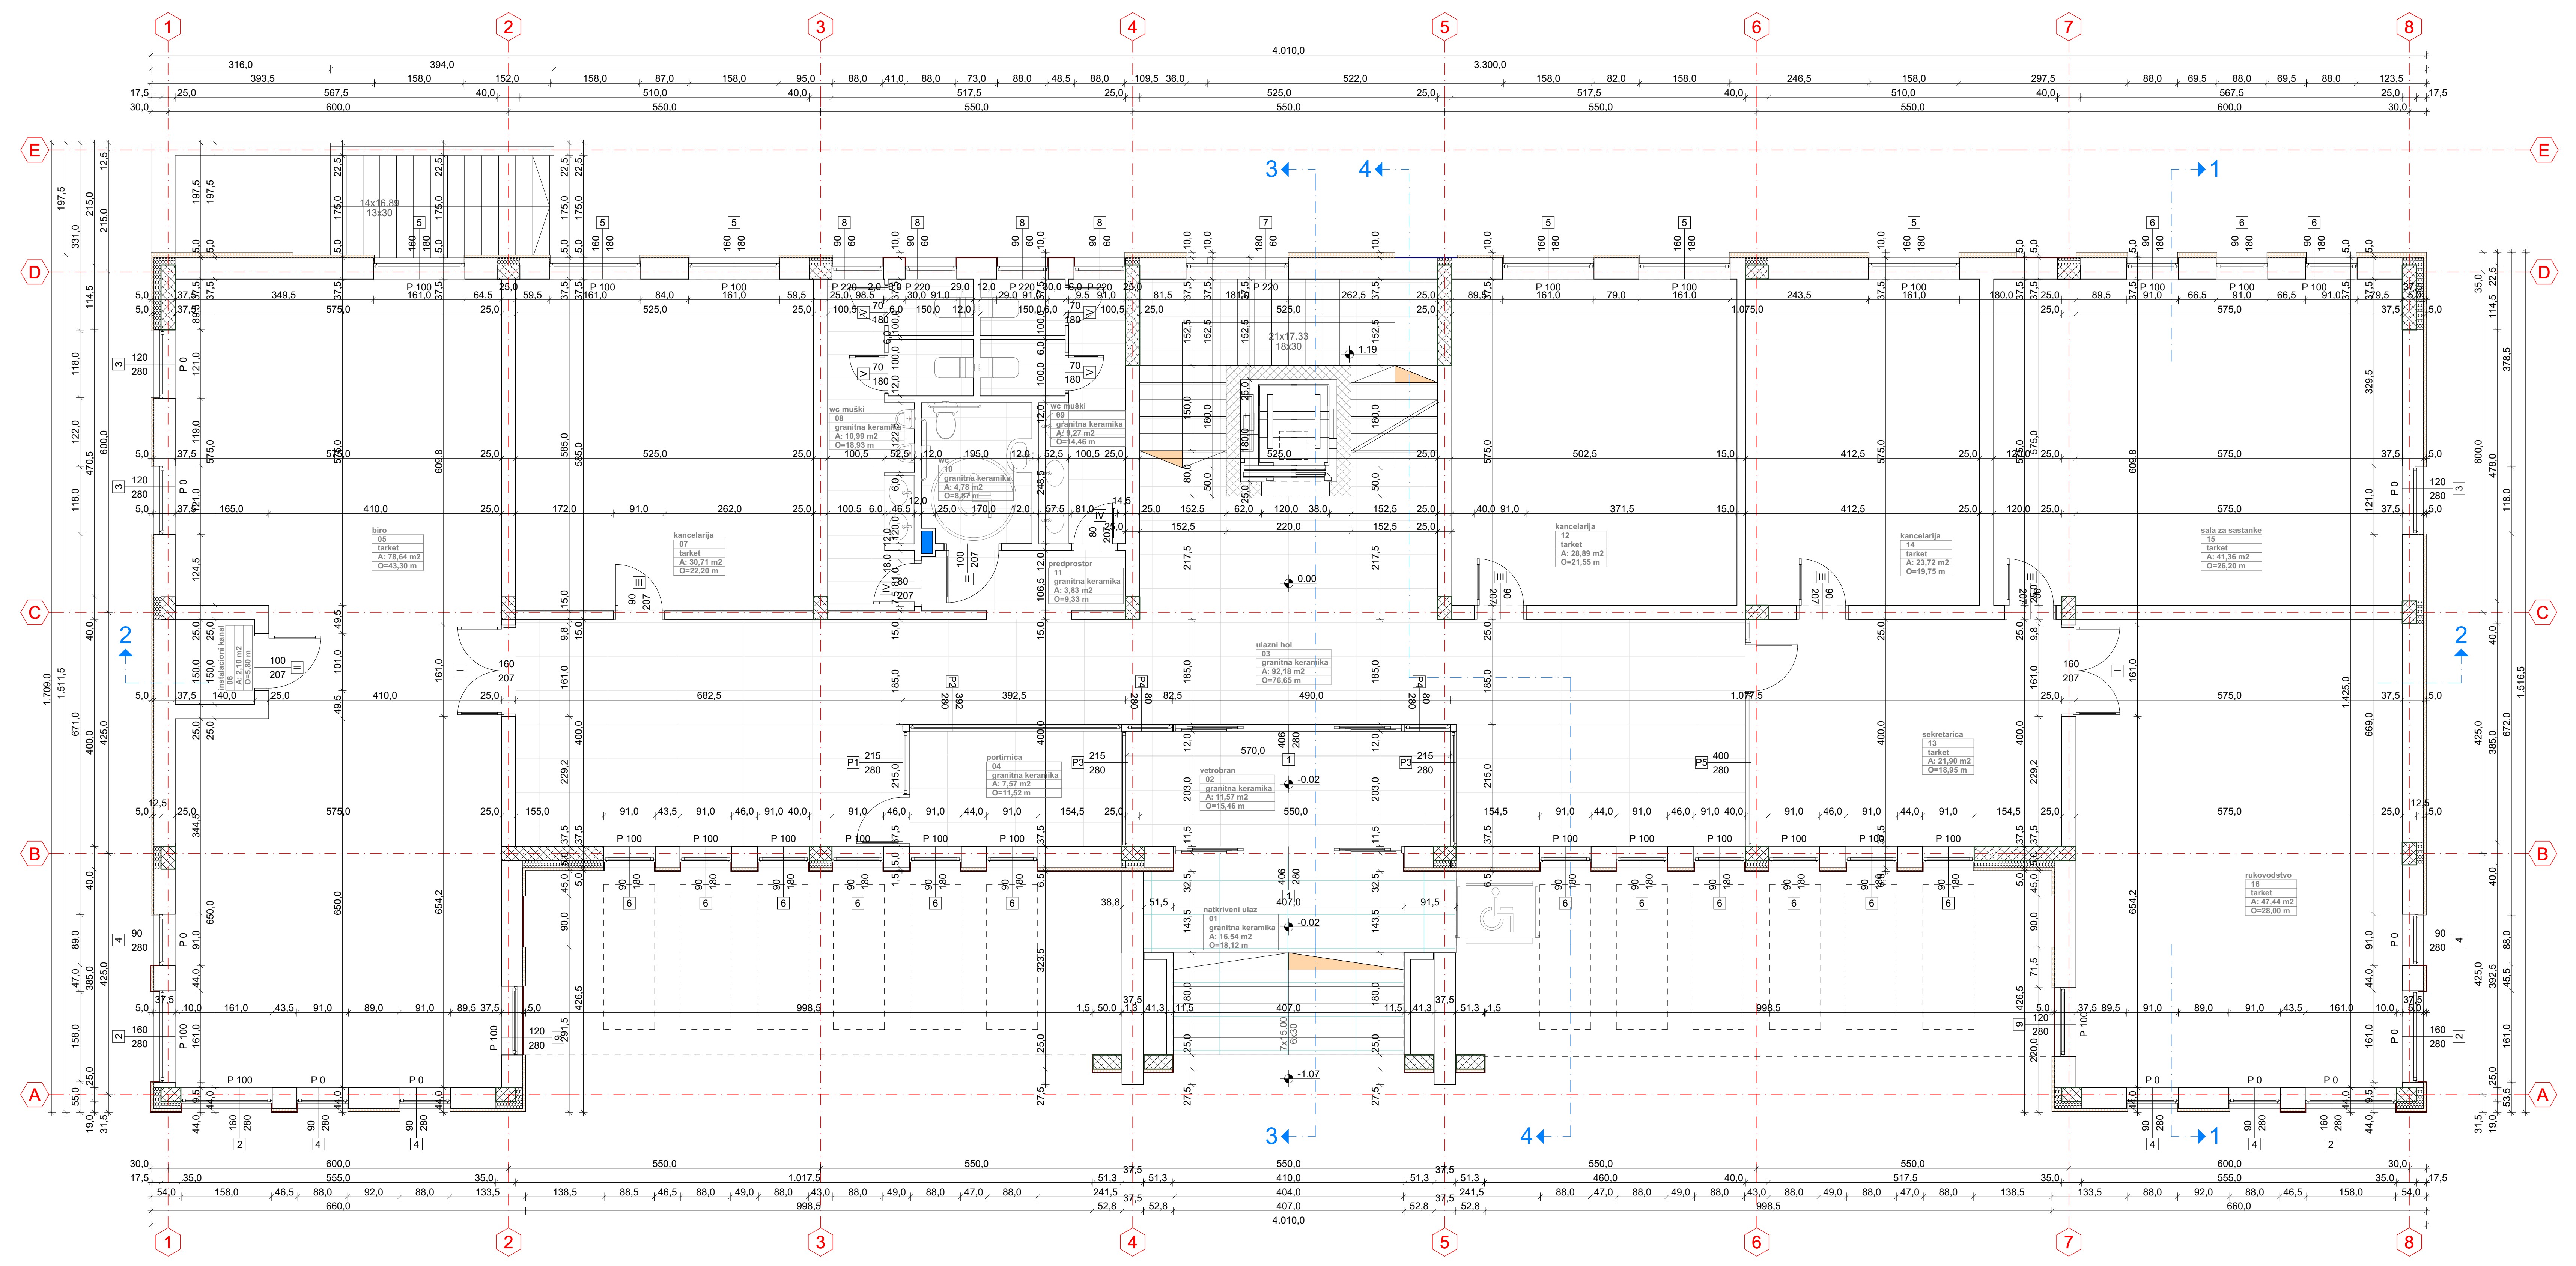


br.	NAZIV PROSTORJE	Podna obloga	Obim poda (m <sup>2</sup> )	Podna površina (m <sup>2</sup> )	Korisna neto površina (m <sup>2</sup> )
1	natkriveni ulaz	granitna keramika 120/60 cm	18.12	16.54	16.04
2	vetrobran	granitna keramika 120/60 cm	15.46	11.57	11.22
3	ulazni hol	granitna keramika 120/60 cm	76.65	92.18	89.41
4	portir	granitna keramika 120/60 cm	11.52	7.57	7.34
5	biro	tarket salsa natur hrast	43.30	78.64	76.28
6	instalacioni kanal		5.80	2.10	2.03
7	kancelarija	tarket salsa natur hrast	22.20	30.71	29.78
8	wc muški	granitna keramika 40/80 cm	18.93	10.99	10.66
9	wc ženski	granitna keramika 40/80 cm	14.46	9.27	8.99
10	wc	granitna keramika 40/80 cm	8.87	4.78	4.63
11	predprostor	granitna keramika 40/80 cm	9.33	3.83	3.71
12	kancelarija	tarket salsa natur hrast	21.55	28.89	28.02
13	sekretarija	tarket salsa natur hrast	18.95	21.90	21.24
14	kancelarija	tarket salsa natur hrast	19.75	23.72	23.00
15	sala za sastanke	tarket salsa natur hrast	26.20	41.36	40.11
16	rukovodstvo	tarket salsa natur hrast	28.00	47.44	46.01
ukupna neto površina			431.49	418.47	


UKUPNA NETO PLOŠTA PRIZEMLJA	418.47 m <sup>2</sup>
UKUPNA BRUTO PLOŠTA PRIZEMLJA	506.48 m <sup>2</sup>

LEGENDA:

- ARMIRANI BETON
- GAS BETONSKI BLOKOVI
- YTONG MULTIPOR 12.5cm
- KAMENA VUNA 5.0cm
- LISTELE DEKORATIVNE FASADNE OPEKE

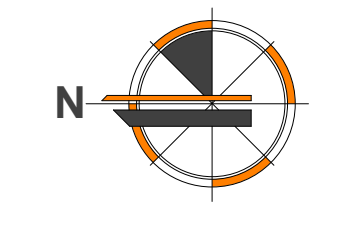


EN ISO 9001:2015	ISO 14001:2015	ISO 45001:2018	SR EN ISO 19011:2011	SR EN ISO 19011:2011	SR EN ISO 19011:2011
<p>INŽENJER MILICA Ž. ŽIGON ŠT. SRBIJA, Tel: 022/712-004, 712-544, Fax: 716-020, E-mail: office@sidprojekt.rs, www.sidprojekt.rs</p>					
ODGOVORNA PROJEKTANT	Milica Žigon Št.	INVESTITOR: JP "PUTEVI SRBIJE" BEOGRAD, Bulevar kralja Aleksandra br. 282, Beograd			
PROJEKTANT		NAZIV OBJEKTA: "PUNJI ORLOVAČA" za održavanje državnih puteva III III reda, na km 1+019 i B reda brj 22, na kat. parcelama 2250/1, 2250/2, 2250/3, 2250/4, 2251/1, 2251/2, 2251/3, 2251/4, 2251/5, K.O. Kneževac, opština Rakovica i 2258/11, K.O. Zelenik, opština Čukarica			
SARADNIK		OZN I NAZIV DELA/PROJEKTA: 1.2 - PROJEKAT ARHITEKTURE - POSLOVNI OBJEKAT			
SARADNIK		NAZIV CRTEŽA: 1.2 - PROJEKAT ARHITEKTURE - POSLOVNI OBJEKAT			
DATUM: 22.08.2022	BRUJ PROJEKTA: 3420-1.2	RAZMERA: 1:50	OSNOVA PRIZEMLJA		
				PROJEKTOVALA: PZI	BRUJ CRTEŽA: 2.3.

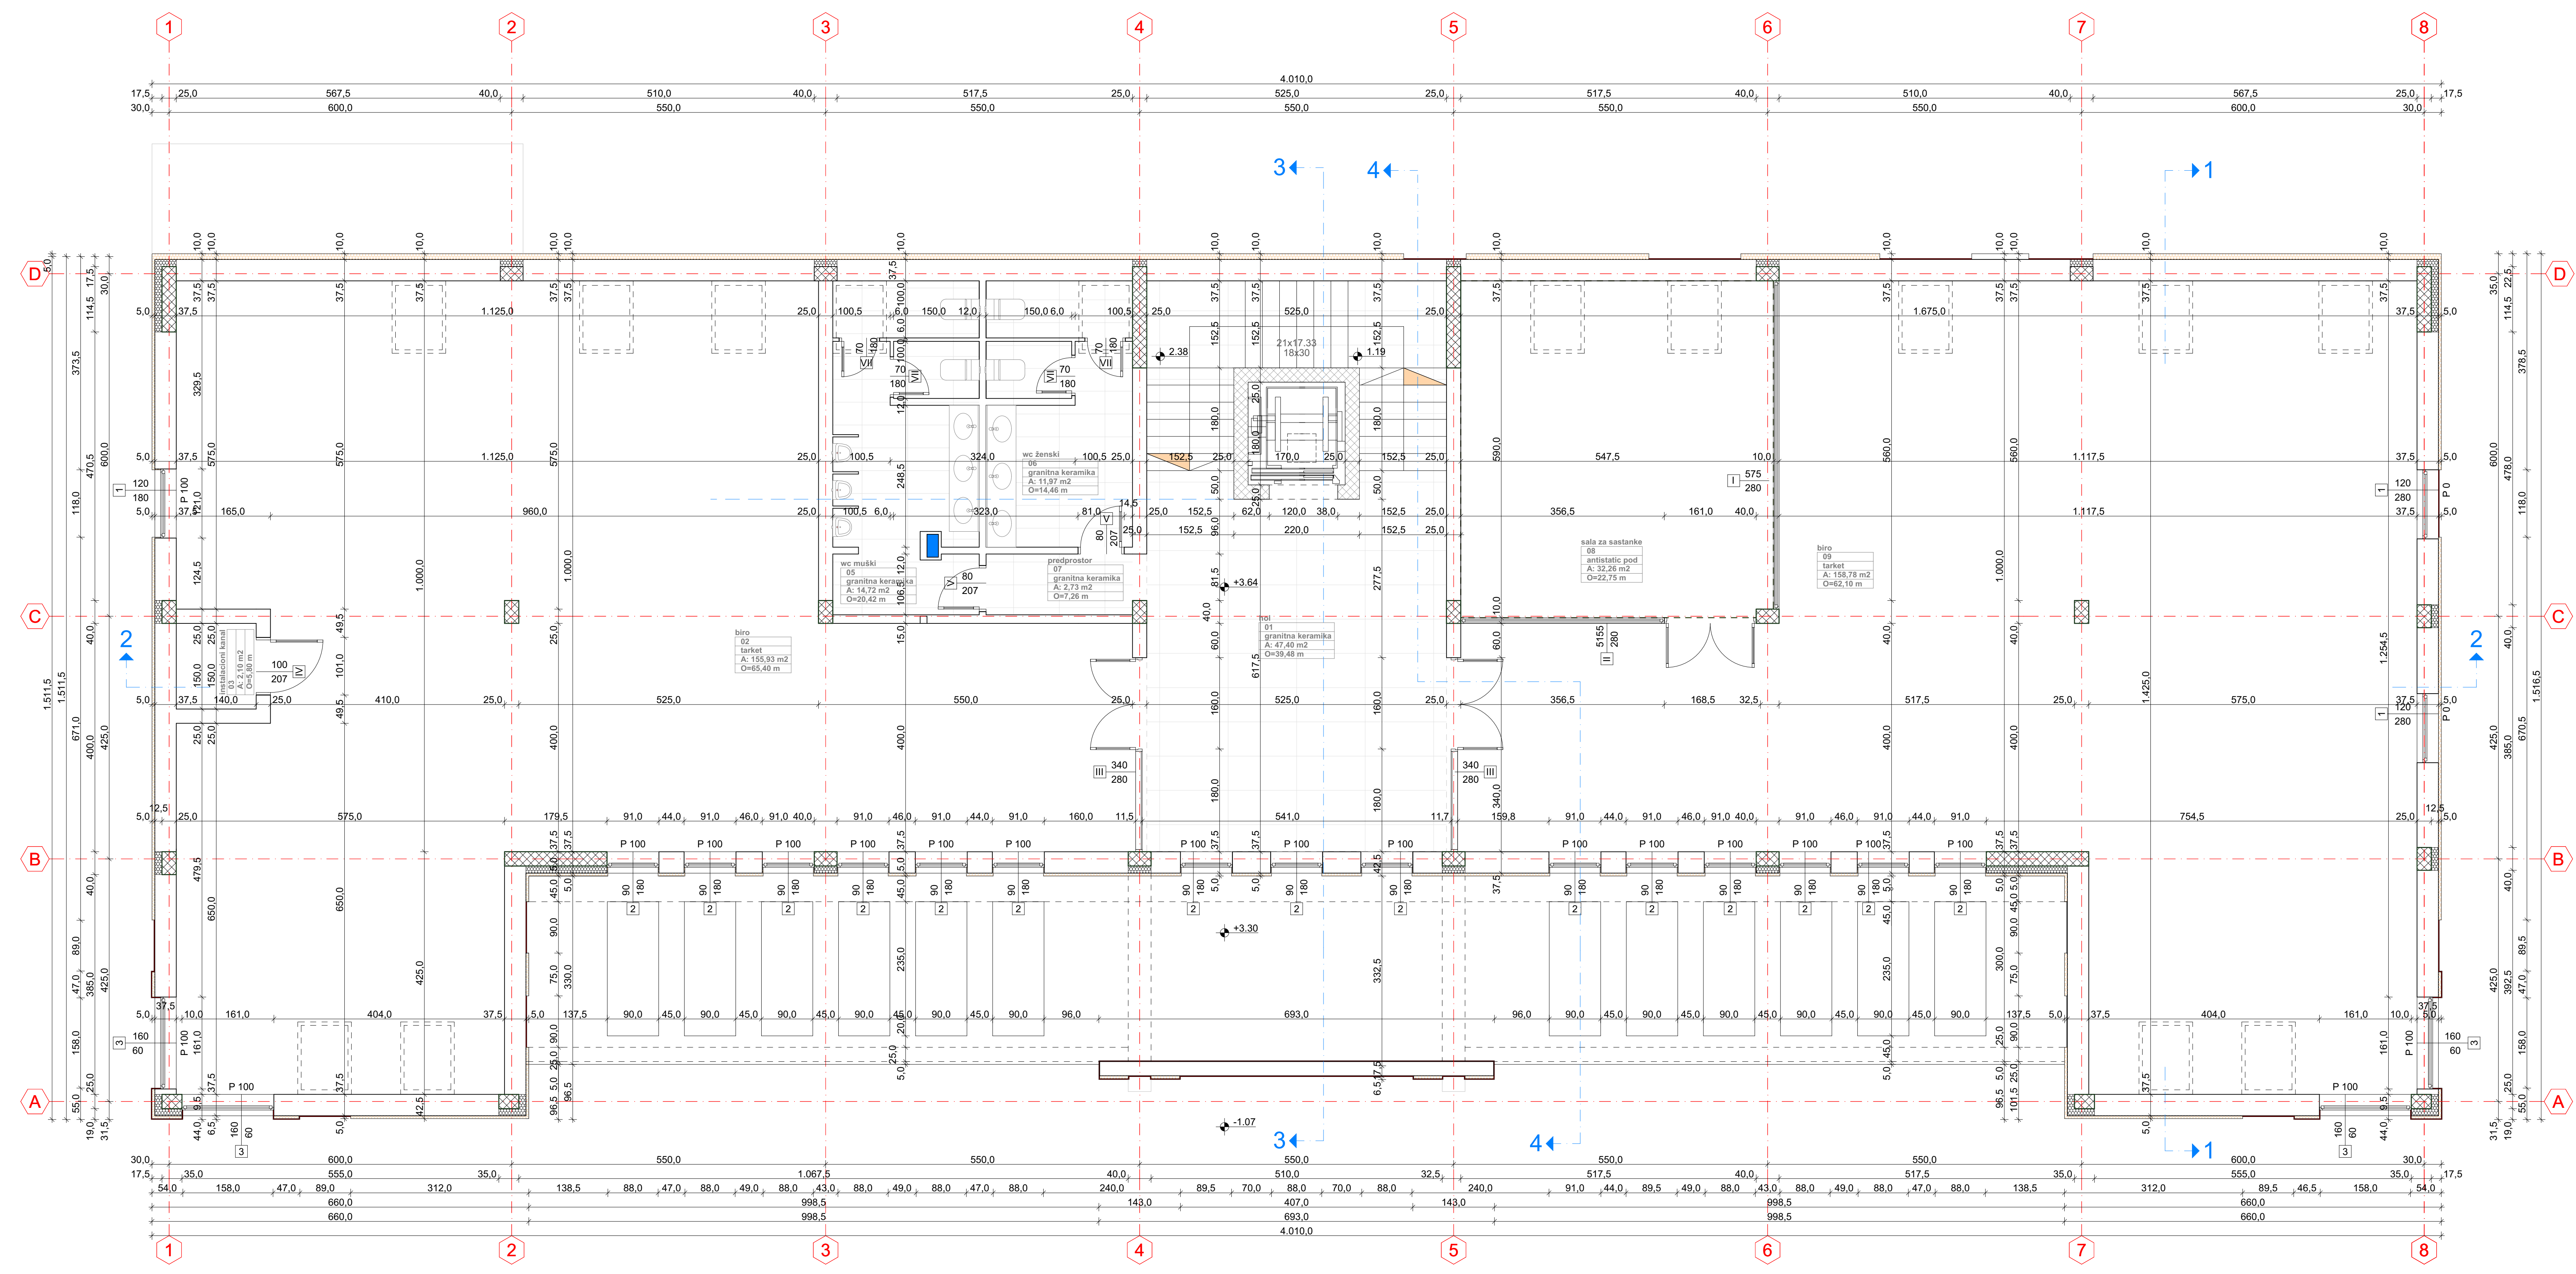


br.	NAZIV PROSTORIJE	Podna obloga	Obim poda (m <sup>2</sup> )	Podna površina (m <sup>2</sup> )	Korisna neto površina (m <sup>2</sup> )
1	hol	granitna keramika 120/60 cm	39.48	47.40	45.97
2	biro	tarket salsa - natur hrast	65.40	155.93	151.25
3	instalacioni kanal		5.80	2.10	2.03
5	wc muški	granitna keramika 40/80 cm	20.42	14.72	14.27
6	wc ženski	granitna keramika 40/80 cm	14.46	11.97	11.61
7	predprostor	granitna keramika 40/80 cm	7.26	2.73	2.64
8	sala za sastanke	tarket salsa - natur hrast	22.75	32.26	31.29
9	biro	tarket salsa - natur hrast	62.10	158.78	154.01
ukupna neto površina			425.89	425.89	413.07

UKUPNA NETO PLOŠTA POTKROVLJA 413.07 m<sup>2</sup>  
 UKUPNA BRUTO PLOŠTA POTKROVLJA 485.25 m<sup>2</sup>


- LEGENDA:**
- ARMIRANI BETON
  - GAS BETONSKI BLOKOVI
  - YTONG MULTIPOR 12.5cm
  - KAMENA VUNA 5.0cm
  - LISTELE DEKORATIVNE FASADNE OPEKE

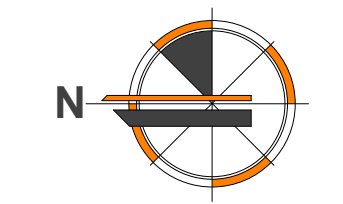


EN ISO 9001:2015 EN ISO 14001:2015 BS OHSAS 18001:2007 ISO/IEC 27001:2013 EN ISO 50001:2011	DRUŠTVO ZA PROJEKTOVANJE I INŽENJERING <b>SIDPROJEKT</b> D.O.O.
ODGOVORNA PROJEKTANT PROJEKTANT PROJEKTANT	INVESTITOR JP "PUTEVI SRBIJE" BEOGRAD Bulevar kralja Aleksandra br. 282, Beograd
SARADNIK SARADNIK	NAZIV OBJEKTA: PUNTI "ORLOVAČA" za održavanje državnih puteva I III reda, na km 1+019.1 B reda brj 22, na kat. parcelama 2250/1, 2250/2, 2250/3, 2250/4, 2251/1, 2251/2, 2251/3, 2251/4, 2251/5, K.O. Kneževac, opština Rakovica I 12085/11, K.O. Rakovica, opština Čukarica
DATUM Septembar 2022	NAZIV CRTEŽA: OSNOVA POTKROVLJA
BRUJ PROJEKTA: 3420-1.2	RAZMERA: 1:50
	BRUJ CRTEŽA: PZI
	2.4.

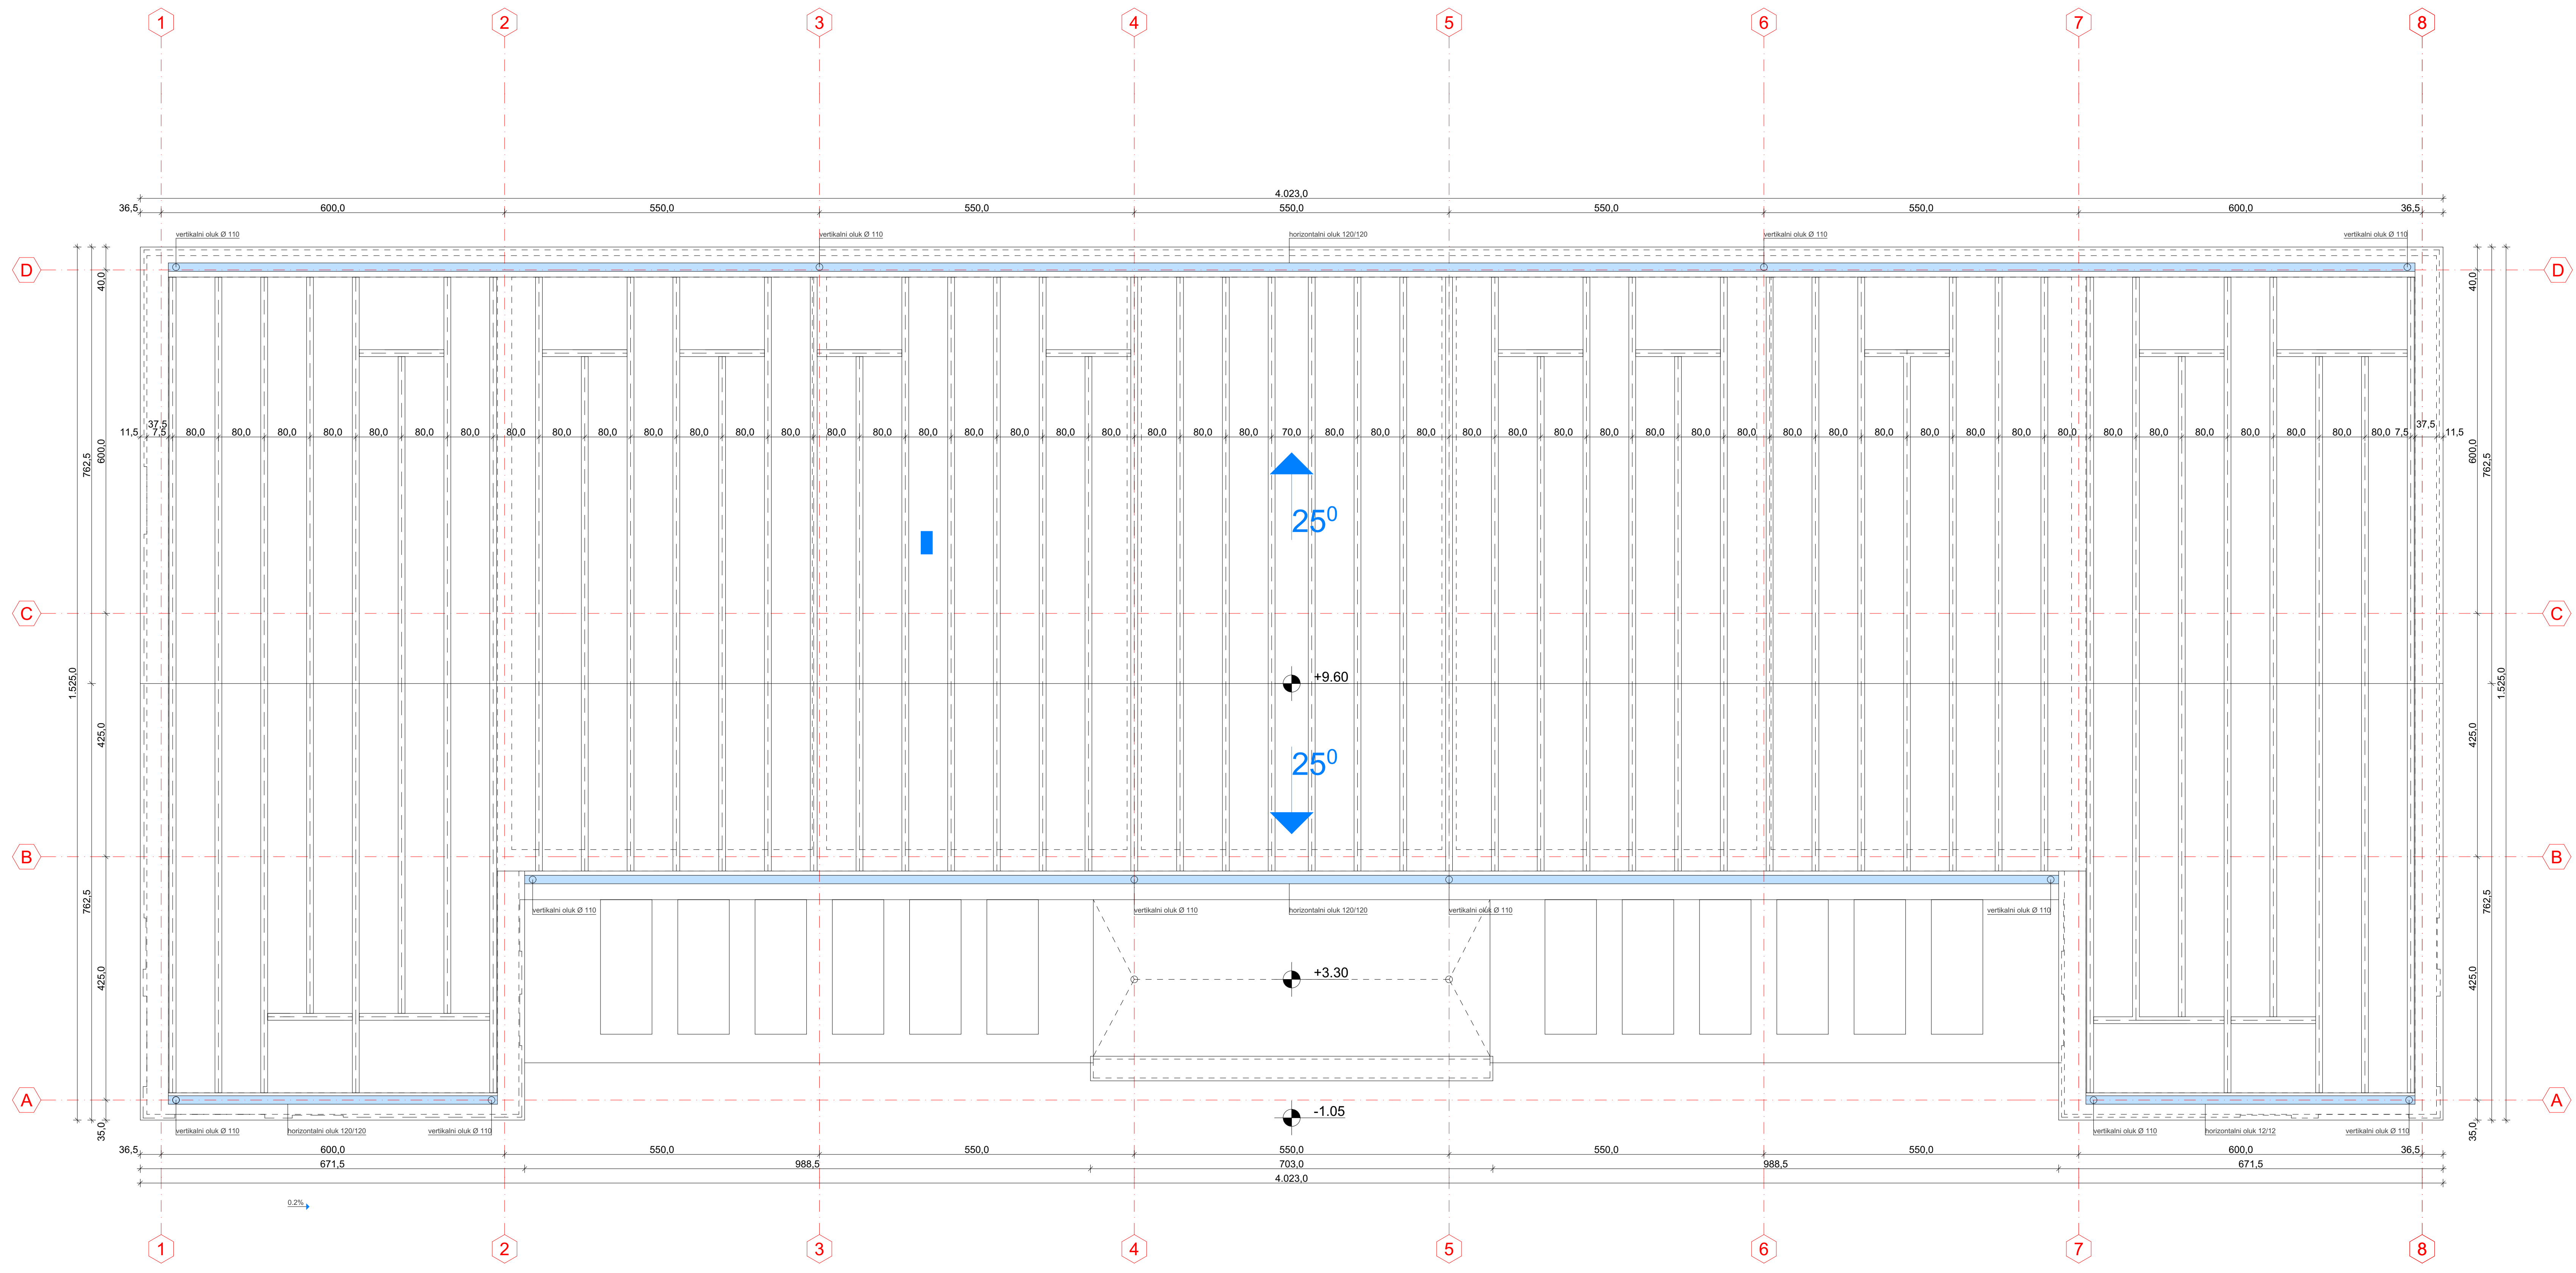

EN ISO 9001:2015 EN ISO 14001:2015 BS OHSAS 18001:2007 ISO/IEC 27001:2013 EN ISO 50001:2011	DRUŠTVO ZA PROJEKTOVANJE I INŽENJERING <b>SIDPROJEKT</b> D.O.O.
ODGOVORNI PROJEKTANT PROJEKTANT PROJEKTANT SARADNIK SARADNIK DATUM	INVESTITOR JP "PUTEVI SRBIJE" BEOGRAD Bulevar kralja Aleksandra br. 282, Beograd NAZIV OBJEKTA "PUNJA OBRLOVAČA" za održavanje državnih puteva I III reda, na km 1+019 I B reda broj 22, na kat. parcelama 2250/1, 2250/2, 2250/3, 2250/4, 2251/1, 2251/2, 2251/3, 2251/4, 2251/5, K.O. Kneževac, opština Rakovica I 12285/11, K.O. Rakovica, opština Čukarica OZN I NAZIV DELA PROJEKTA 1.2 - PROJEKAT ARHITEKTURE - POSLOVNI OBJEKAT NAZIV CRTEŽA OSNOVA KROVNE KONSTRUKCIJE PZI
AGENCIJA MILKOŠA 2, 22440 ŠID, SRBIJA; Tel: 022/712-004, 712-044; Faks: 716-020; E-mail: office@sidprojekt.rs; www.sidprojekt.rs	BRIG CRTEŽA 2.5.

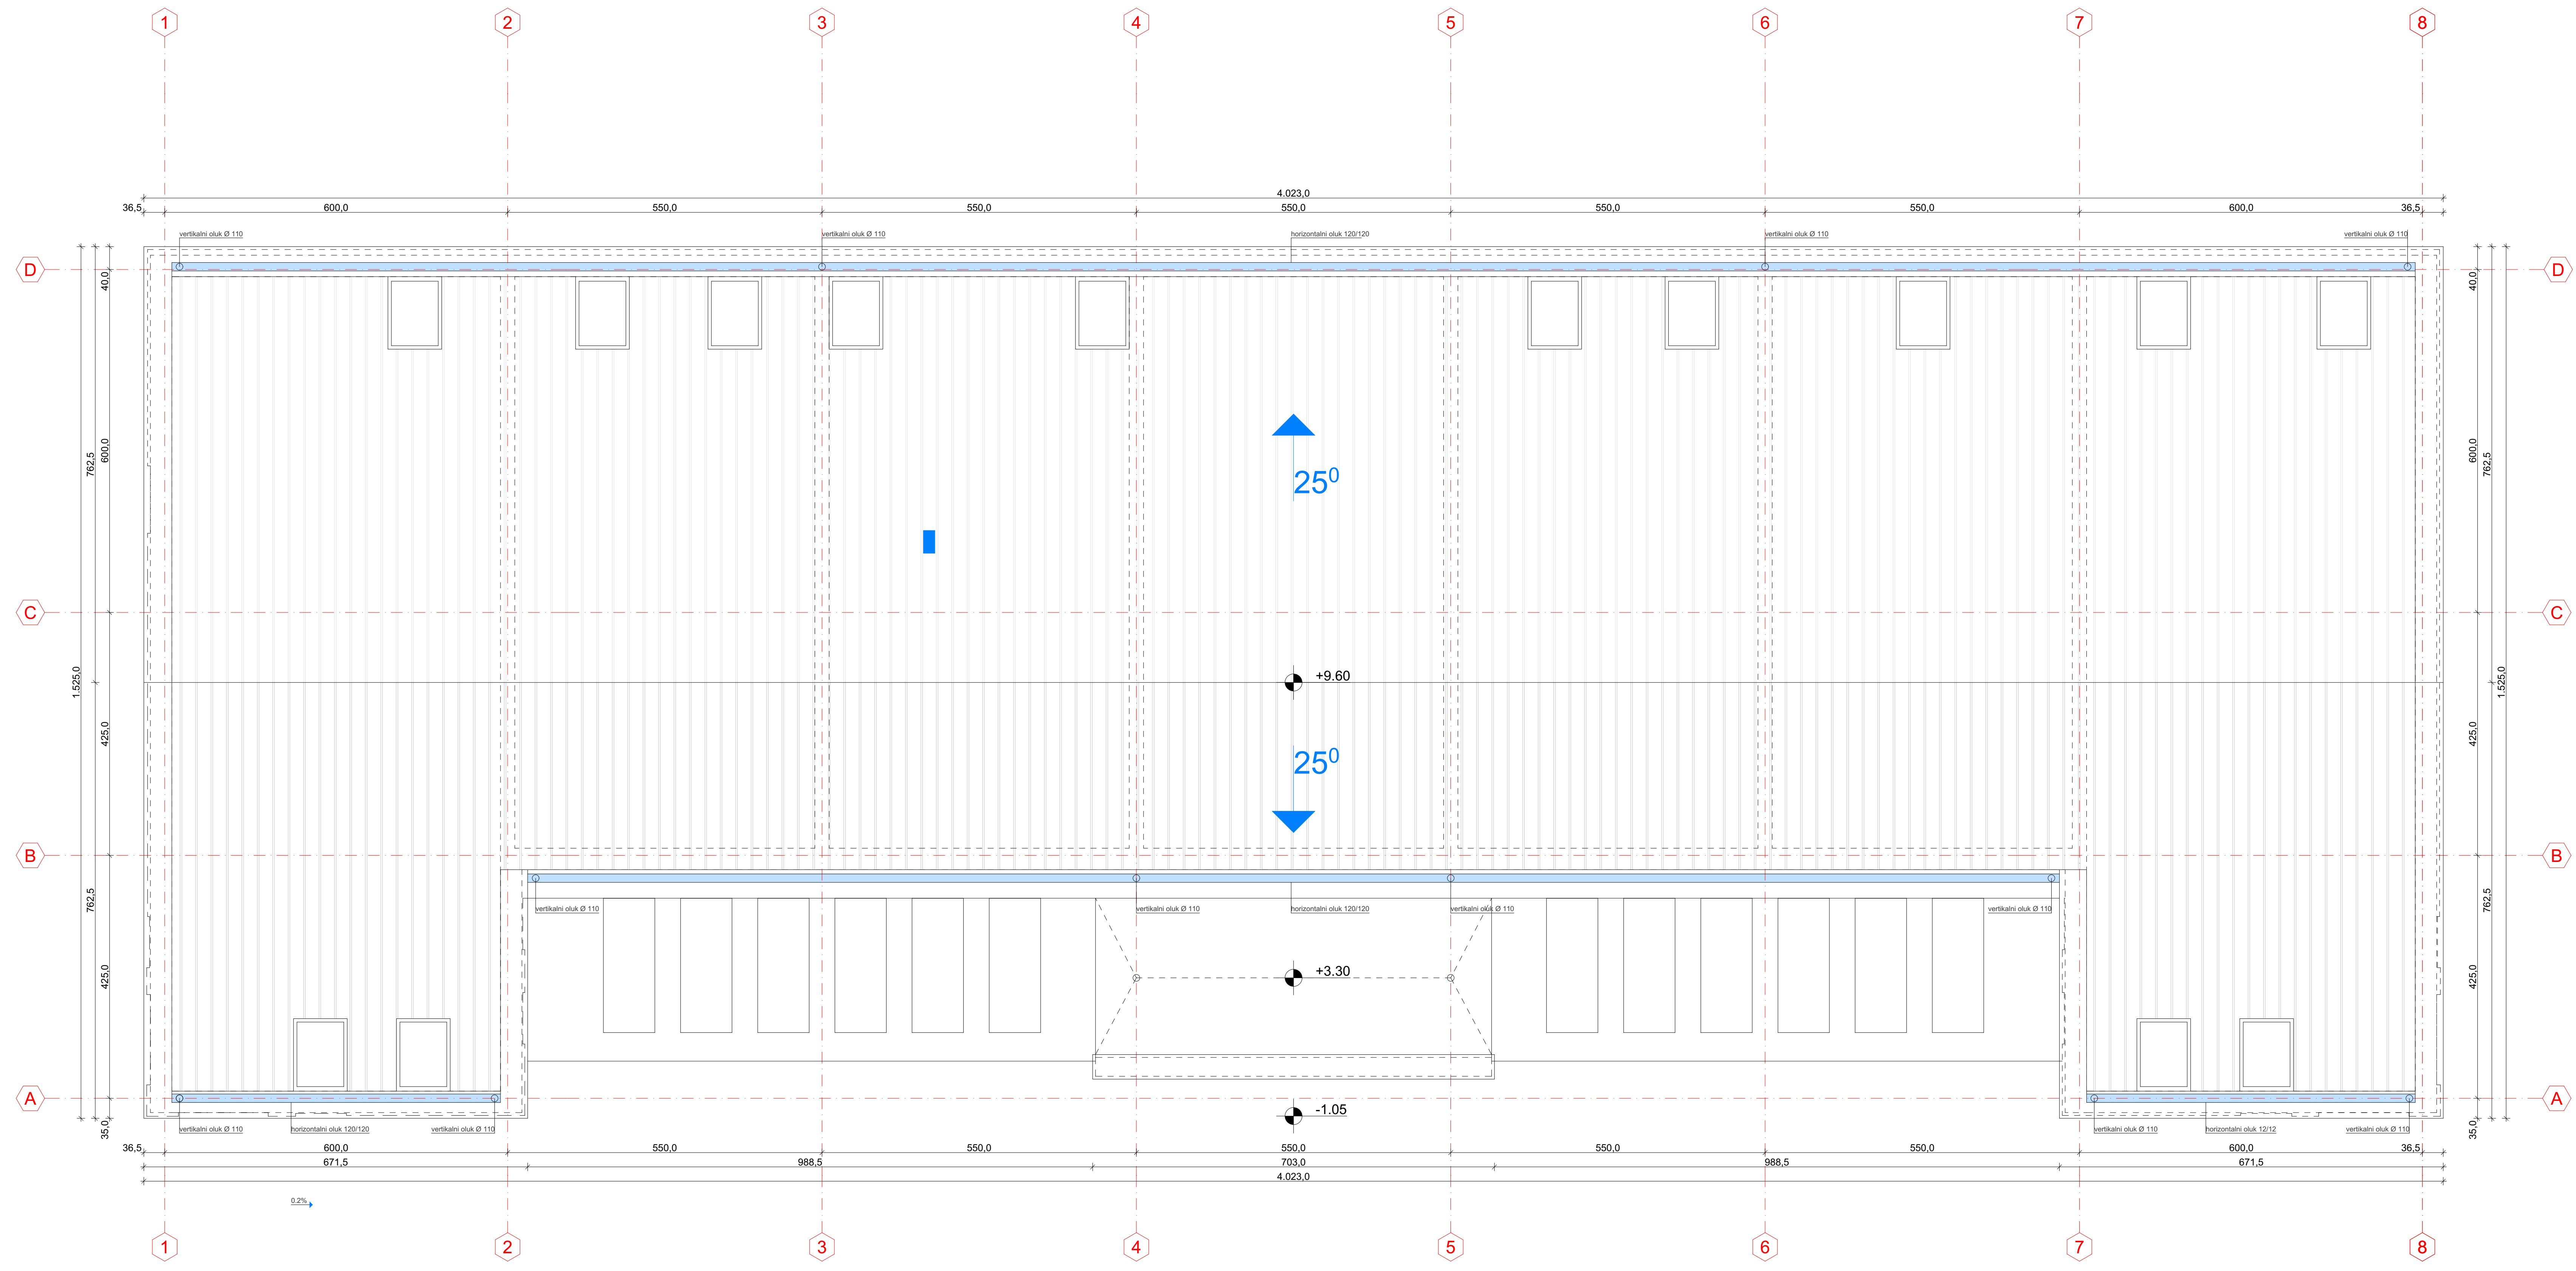


EN ISO 9001:2015	14001:2015	DRUŠTVO ZA PROJEKTOVANJE I INŽENJERING	
EN ISO 14001:2015	18001:2007	<b>TOYNORD</b>	<b>SIDPROJEKT</b> D.O.O.
BS OHSAS 18001:2007	27001:2013	Sertifikovan od	
ISO/IEC 27001:2013	50001:2011		
EN ISO 50001:2011			
KNEŽA MILUŠA 2, 22440 ŠID, SRBIJA; Tel: 022/712-004, 712-044; Faks: 716-020;		E-mail: office@sidprojekt.rs; www.sidprojekt.rs	
ODGOVORNI PROJEKTANT	Milan Mladenović inž. arh.	INVESTITOR	J.P. "PUTEVI SRBIJE" BEOGRAD
PROJEKTANT	br. lic. 300/L016/12	Bulevar kralja Aleksandra br. 282, Beograd	
PROJEKTANT		NAZIV OBJEKTA:	
PROJEKTANT		Punski "ORLOVAČA" za održavanje državnih puteva I III reda,	
PROJEKTANT		na km 1+019 I B reda brj 22, na kat. parcelama 2250/1, 2250/2,	
PROJEKTANT		2250/3, 2250/4, 2251/1, 2251/2, 2251/3, 2251/4, 2251/5, K.O. Kneževac,	
PROJEKTANT		opština Rakovica i 12285/11, K.O. Rakovica, opština Čukarica	
SARADNIK		OZN. I NAZIV DELA/PROJEKTA:	
SARADNIK		1.2 - PROJEKAT ARHITEKTURE - POSLOVNI OBJEKAT	
SARADNIK		NAZIV CRTEŽA:	
SARADNIK		OSNOVA KROVNIH RAVNI	
DATUM	30.09.2022	BR. IZMENE	1
BR. IZMENE	34/20-1.2	RAZMERA	1:50
BR. IZMENE		OSNOVA KROVNIH RAVNI	PZI
BR. IZMENE		OSNOVA KROVNIH RAVNI	2.6.

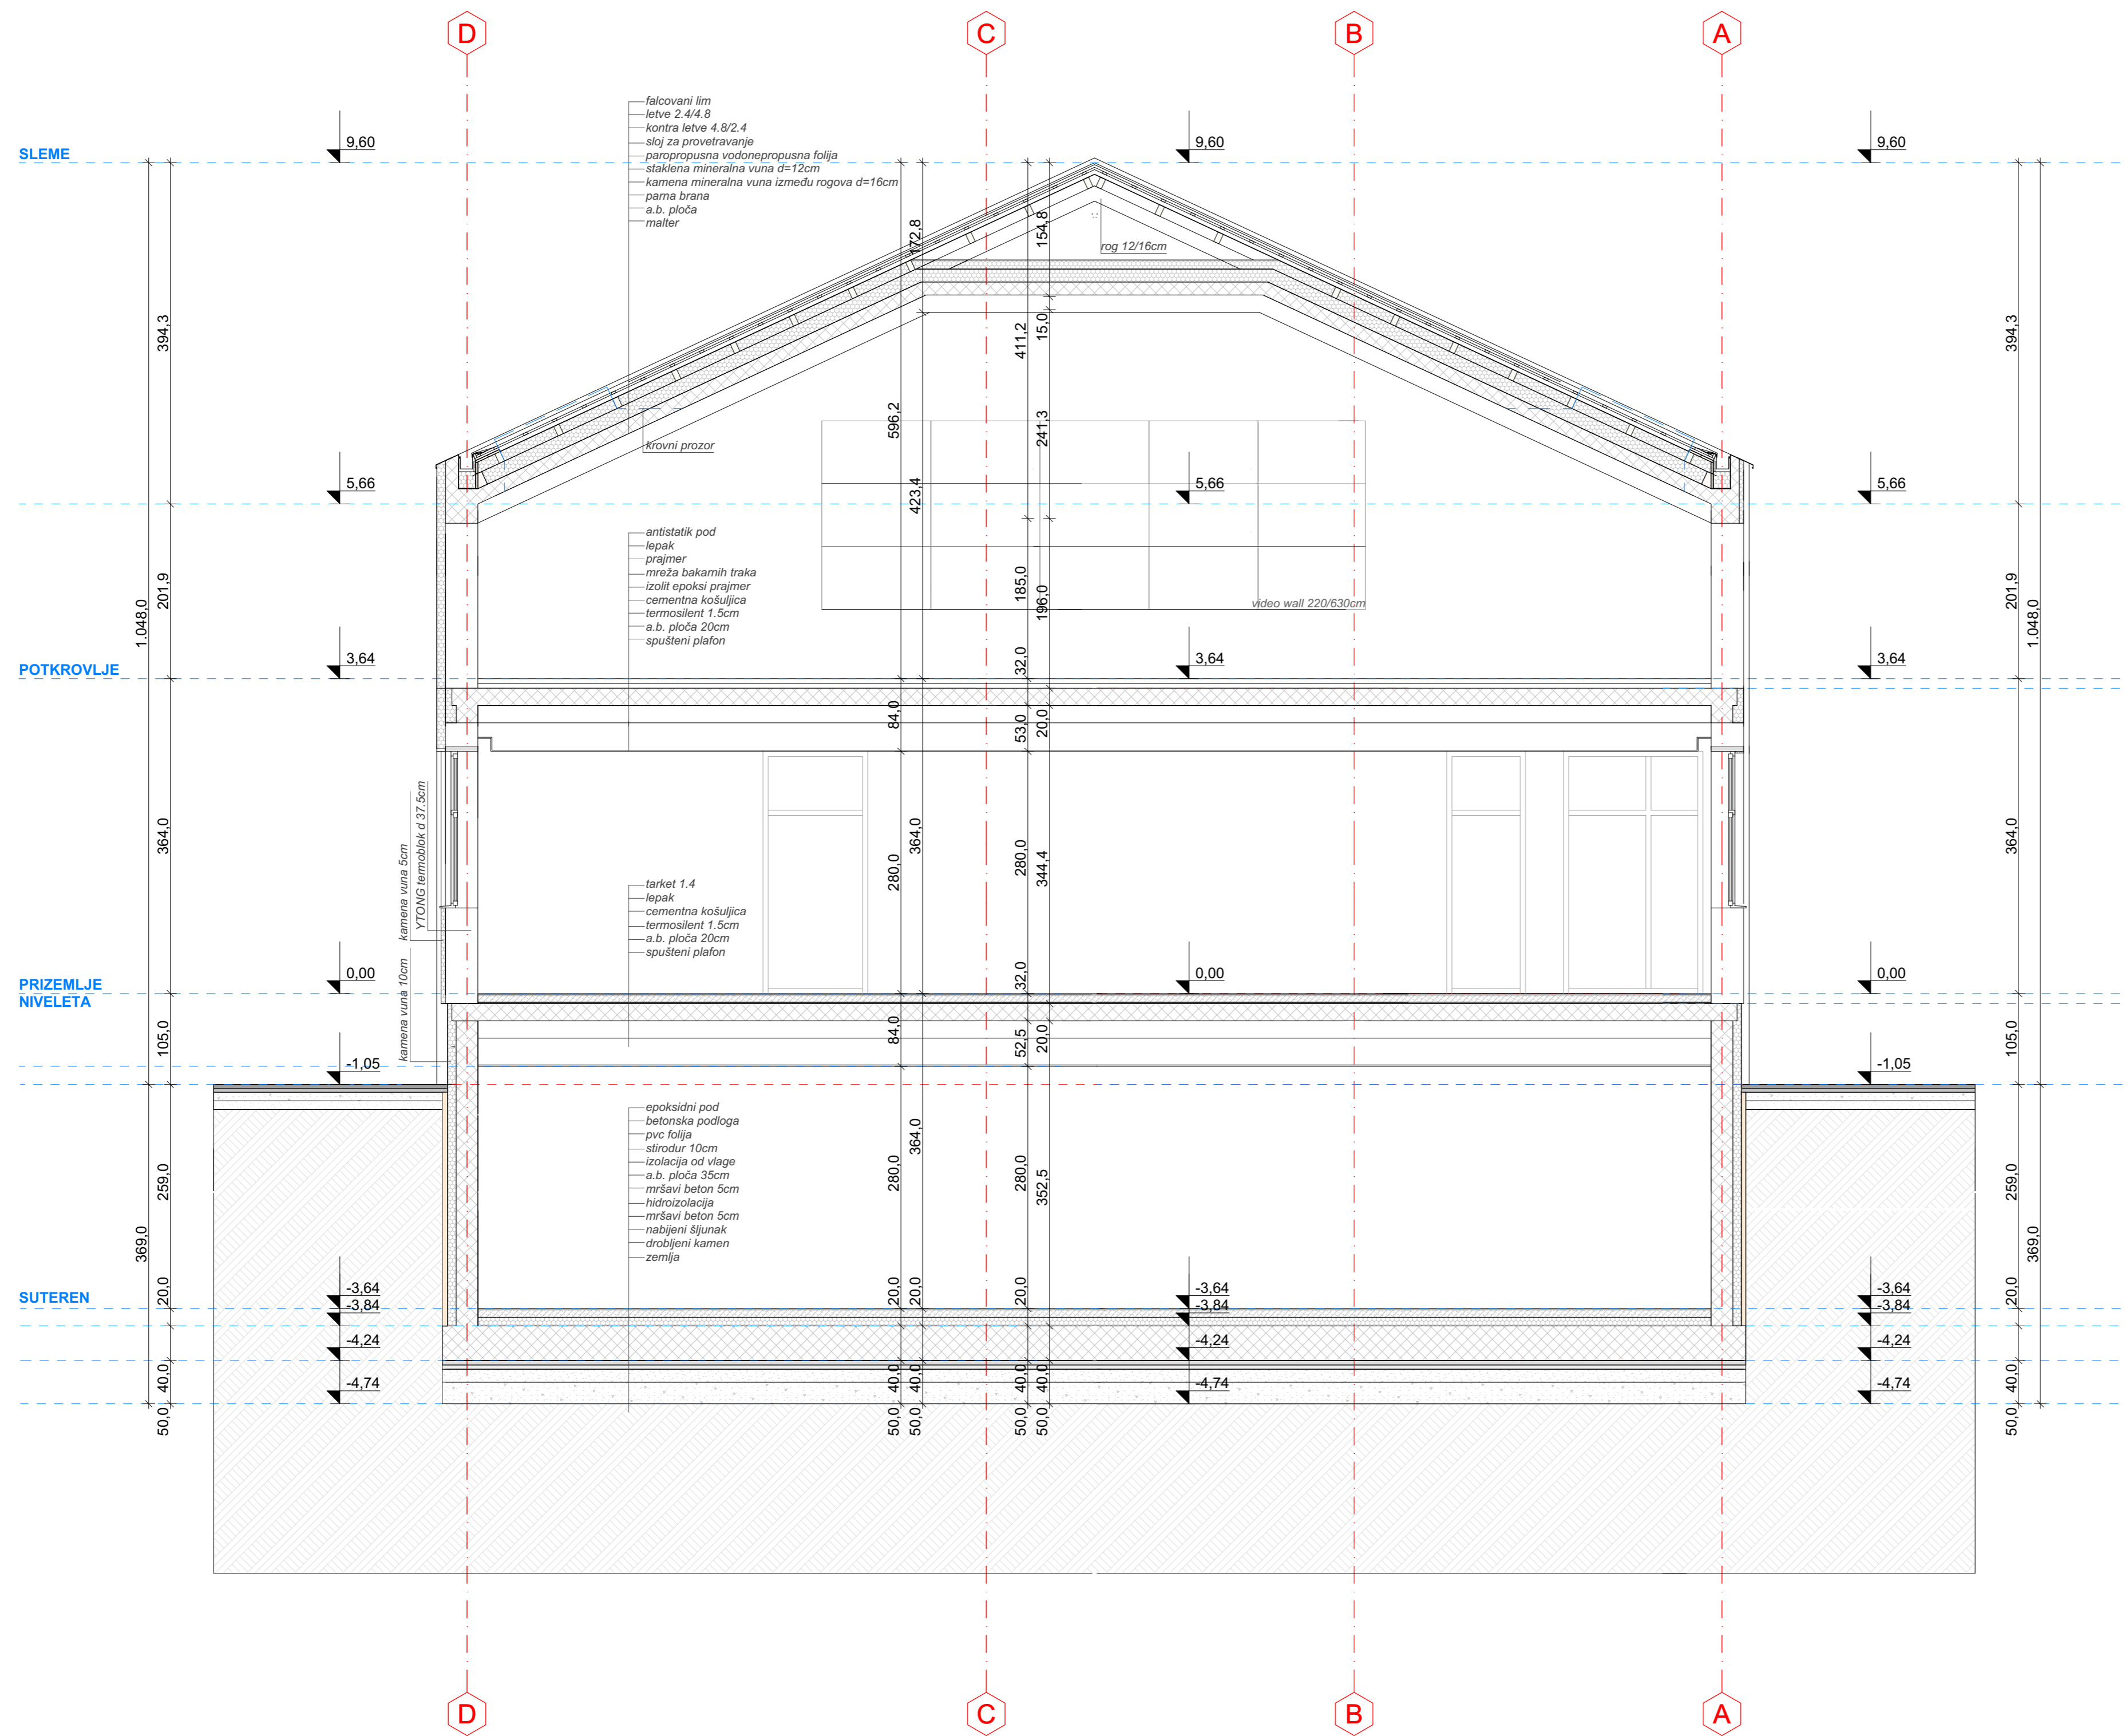

**LEGENDA:**

- ARMIRANI BETON
- GAS BETONSKI BLOKOVI
- TERMOIZOLACIJA

EN ISO 9001:2015	DRUŠTVO ZA PROJEKTOVANJE I INŽENJERING		
EN ISO 14001:2015			
BS OHSAS 18001:2007			
ISO/IEC 27001:2013			
EN ISO 50001:2011			
KNEZA MILOŠA 2. 22240 ŠID, SRBIJA; Tel: 022/712-004, 712-044; Faks: 716-020; E-mail: office@sidprojekts.rs; www.sidprojekts.rs			
ODGOVORNI PROJEKTANT	Milan Milošev, dipl.inž.arh. br. lic. 300 L016 12	INVESTITOR:	JP "PUTEVI SRBIJE" BEOGRAD Bulevar kralja Aleksandra br. 282, Beograd
ODGOVORNI PROJEKTANT		NAZIV OBJEKTA:	Punkt "ORLOVAČA" za održavanje državnih puteva I III reda, na km 1+019 I B reda broj 22, na kat. parcelama 2250/1, 2250/2, 2250/3, 2250/4, 2251/1, 2251/2, 2251/3, 2251/4, 2251/5 K.O. Kneževac, opština Rakovica i 12265/11 K.O. Zeleznik, opština Čukarica
PROJEKTANT		OZN. I NAZIV DELA PROJEKTA:	1.2 - PROJEKAT ARHITEKTURE - POSLOVNI OBJEKAT
SARADNIK		NAZIV CRTEŽA:	PRESEK 1-1
SARADNIK		VRSTA TEHNIČKE DOKUMENTACIJE:	PZI
DATUM:	September 2022	BROJ PROJEKTA:	34/20-1.2
		RAZMERA:	1 : 50
			BROJ CRTEŽA:
			2.7.

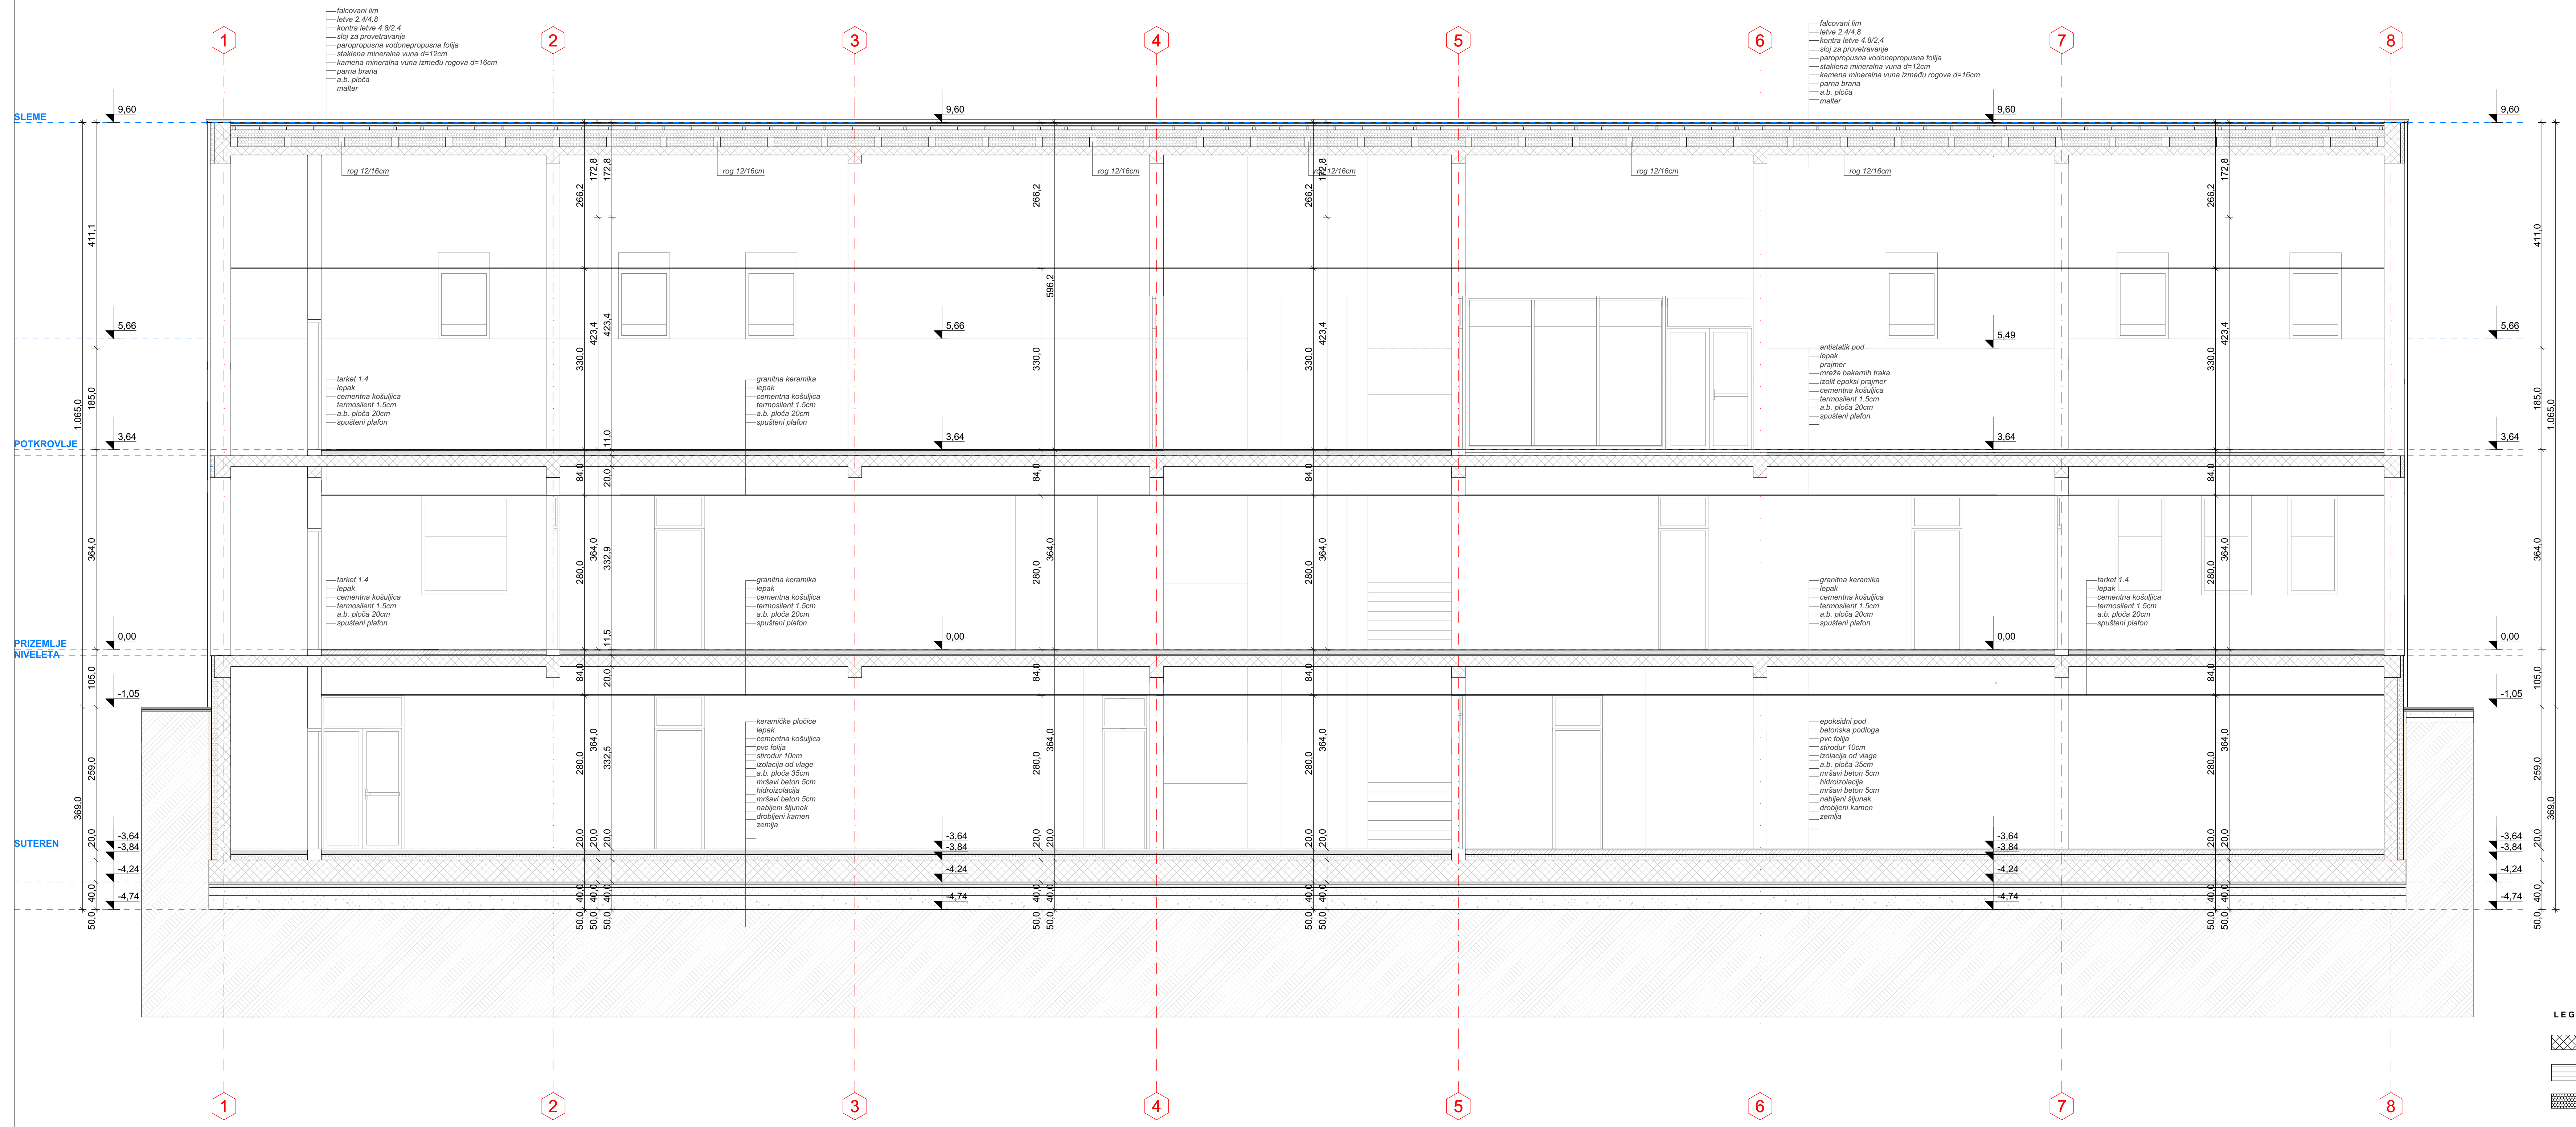

falcovani lim  
 krovne 2.4/4.8  
 krovna letva 4.8/2.4  
 sloj za provetravanje  
 paropropusna vodonepropusna folija  
 staklena mineralna vuna d=12cm  
 kamena mineralna vuna između rogova d=16cm  
 gipsna brana  
 a.b. ploča  
 malter

falcovani lim  
 krovne 2.4/4.8  
 krovna letva 4.8/2.4  
 sloj za provetravanje  
 paropropusna vodonepropusna folija  
 staklena mineralna vuna d=12cm  
 kamena mineralna vuna između rogova d=16cm  
 gipsna brana  
 a.b. ploča  
 malter

tarket 1.4  
 lepak  
 cementna kouljica  
 termosilent 1.5cm  
 a.b. ploča 20cm  
 spuštani plafon

granitna keramika  
 lepak  
 cementna kouljica  
 termosilent 1.5cm  
 a.b. ploča 20cm  
 spuštani plafon

antistatik pod  
 lepak  
 primer  
 mreža bakarnih traka  
 izolirani epoksi primer  
 cementna kouljica  
 termosilent 1.5cm  
 a.b. ploča 20cm  
 spuštani plafon

tarket 1.4  
 lepak  
 cementna kouljica  
 termosilent 1.5cm  
 a.b. ploča 20cm  
 spuštani plafon

granitna keramika  
 lepak  
 cementna kouljica  
 termosilent 1.5cm  
 a.b. ploča 20cm  
 spuštani plafon

granitna keramika  
 lepak  
 cementna kouljica  
 termosilent 1.5cm  
 a.b. ploča 20cm  
 spuštani plafon

tarket 1.4  
 lepak  
 cementna kouljica  
 termosilent 1.5cm  
 a.b. ploča 20cm  
 spuštani plafon


keramičke pločice  
 lepak  
 cementna kouljica  
 PVC folija  
 stirodur 10cm  
 izolacija od vlage  
 a.b. ploča 35cm  
 mršavi beton 5cm  
 hidroizolacija  
 mršavi beton 5cm  
 nabijeni šljunak  
 drobljeni kamen  
 zemlja

epoksidni pod  
 betonska podloga  
 PVC folija  
 stirodur 10cm  
 izolacija od vlage  
 a.b. ploča 35cm  
 mršavi beton 5cm  
 hidroizolacija  
 mršavi beton 5cm  
 nabijeni šljunak  
 drobljeni kamen  
 zemlja

- LEGENDA:**
- ARMIRANI BETON
  - GAS BETONSKI BLOKOVİ
  - TERMOIZOLACIJA


EN ISO 9001:2015 EN ISO 14001:2015 BS OHSAS 18001:2007 ISO/IEC 27001:2013 EN ISO 50001:2011	DRUŠTVO ZA PROJEKTOVANJE I INŽENJERING <b>SIDPROJEKT</b> D.O.O. KNEŽA MILUŠA 2, 22440 ŠIB, SRBIJA, Tel: 022/712-004, 712-044, Faks: 716-020, E-mail: office@sidprojekt.rs, www.sidprojekt.rs
ODOVODNI PROJEKTANT: Miro Milićević, dipl. inž. arh. PROJEKTANT: br. lic. 300/L16/12	INVESTITOR: JP "PUTEVI SRBIJE" BEOGRAD Bulevar kralja Aleksandra br. 282, Beograd
SARADNIK:	NAZIV OBJEKTA: PUNIA "ORLOVAČA" za održavanje državnih puteva I III reda, na km 1+019 I B reda broj 22, na kat. parcelama 2250/1, 2250/2, 2250/3, 2250/4, 2251/1, 2251/2, 2251/3, 2251/4, 2251/5, K.O. Kneževac, opština Rakovica I 12285/11, K.O. Rakovica, opština Čukarica
SARADNIK:	OZN. I NAZIV DELA PROJEKTA: 1.2 - PROJEKAT ARHITEKTURE - POSLOVNI OBJEKAT
SARADNIK:	NAZIV CRTEŽA: PRESEK 2-2 ŠKALA: 1:50 DATUM: 31.10.2022 BR. PROJEKTA: 3420-1.2
SARADNIK:	NAZIV CRTEŽA: PRESEK 2-2 ŠKALA: 1:50 DATUM: 31.10.2022 BR. PROJEKTA: 3420-1.2



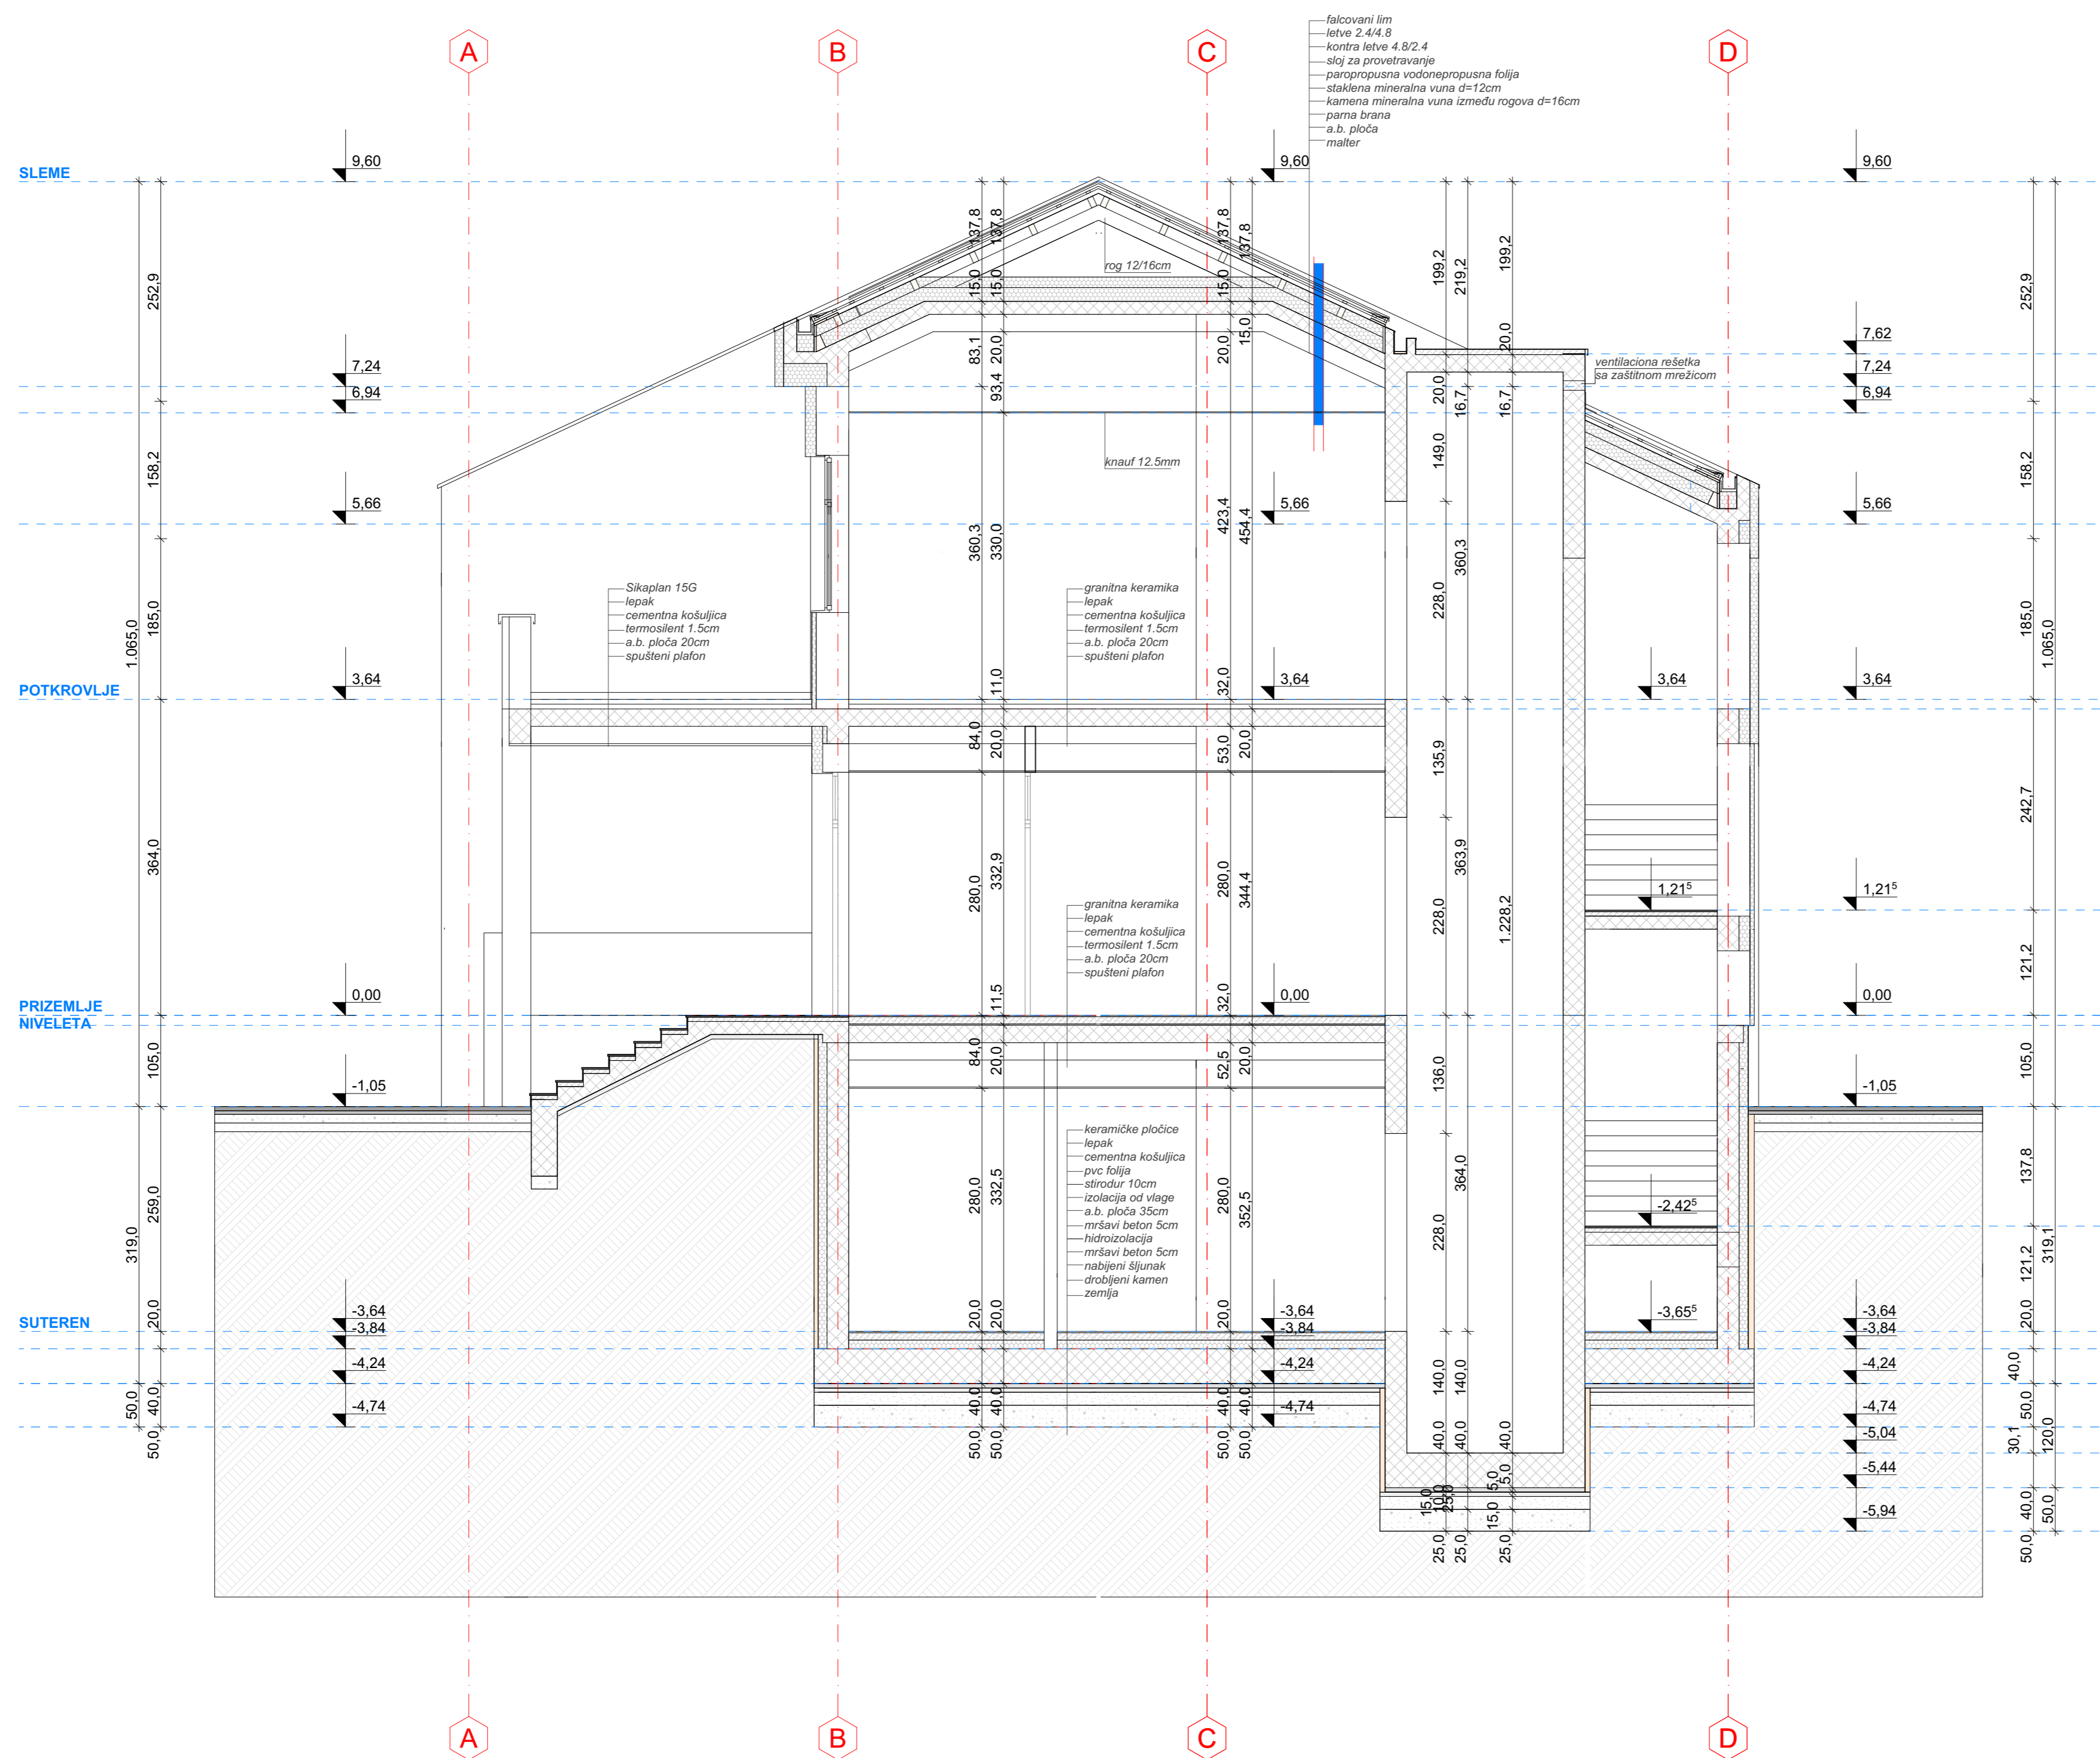


- LEGENDA:**
- ARMIRANI BETON
  - GAS BETONSKI BLOKOVİ
  - TERMOIZOLACIJA

EN ISO 9001:2015	DRUŠTVO ZA PROJEKTOVANJE I INŽENJERING		
EN ISO 14001:2015			
BS OHSAS 18001:2007			
ISO/IEC 27001:2013			
EN ISO 50001:2011			
KNEZA MILOŠA 2, 22240 ŠID, SRBIJA; Tel: 022/712-004, 712-044; Faks: 716-020; E-mail: office@sidprojekts.rs; www.sidprojekts.rs			
ODGOVORNI PROJEKTANT	Milan Milošev, dipl.inž.arh. br. lic. 300 L016 12	INVESTITOR:	JP "PUTEVI SRBIJE" BEOGRAD Bulevar kralja Aleksandra br. 282, Beograd
ODGOVORNI PROJEKTANT		NAZIV OBJEKTA:	Punkt "ORLOVAČA" za održavanje državnih puteva I III reda, na km 1+019 I B reda broj 22, na kat. parcelama 2250/1, 2250/2, 2250/3, 2250/4, 2251/1, 2251/2, 2251/3, 2251/4, 2251/5 K.O. Kneževac, opština Rakovica i 12265/11 K.O. Železnik, opština Čukarica
PROJEKTANT		OZN. I NAZIV DELA PROJEKTA:	1.2 - PROJEKAT ARHITEKTURE - POSLOVNI OBJEKAT
SARADNIK		NAZIV CRTEŽA:	PRESEK 3-3
SARADNIK		VRSTA TEHNIČKE DOKUMENTACIJE:	PZI
DATUM:	September 2022	BROJ PROJEKTA:	34/20-1.2
		RAZMERA:	1 : 50
		BROJ CRTEŽA:	2.9.

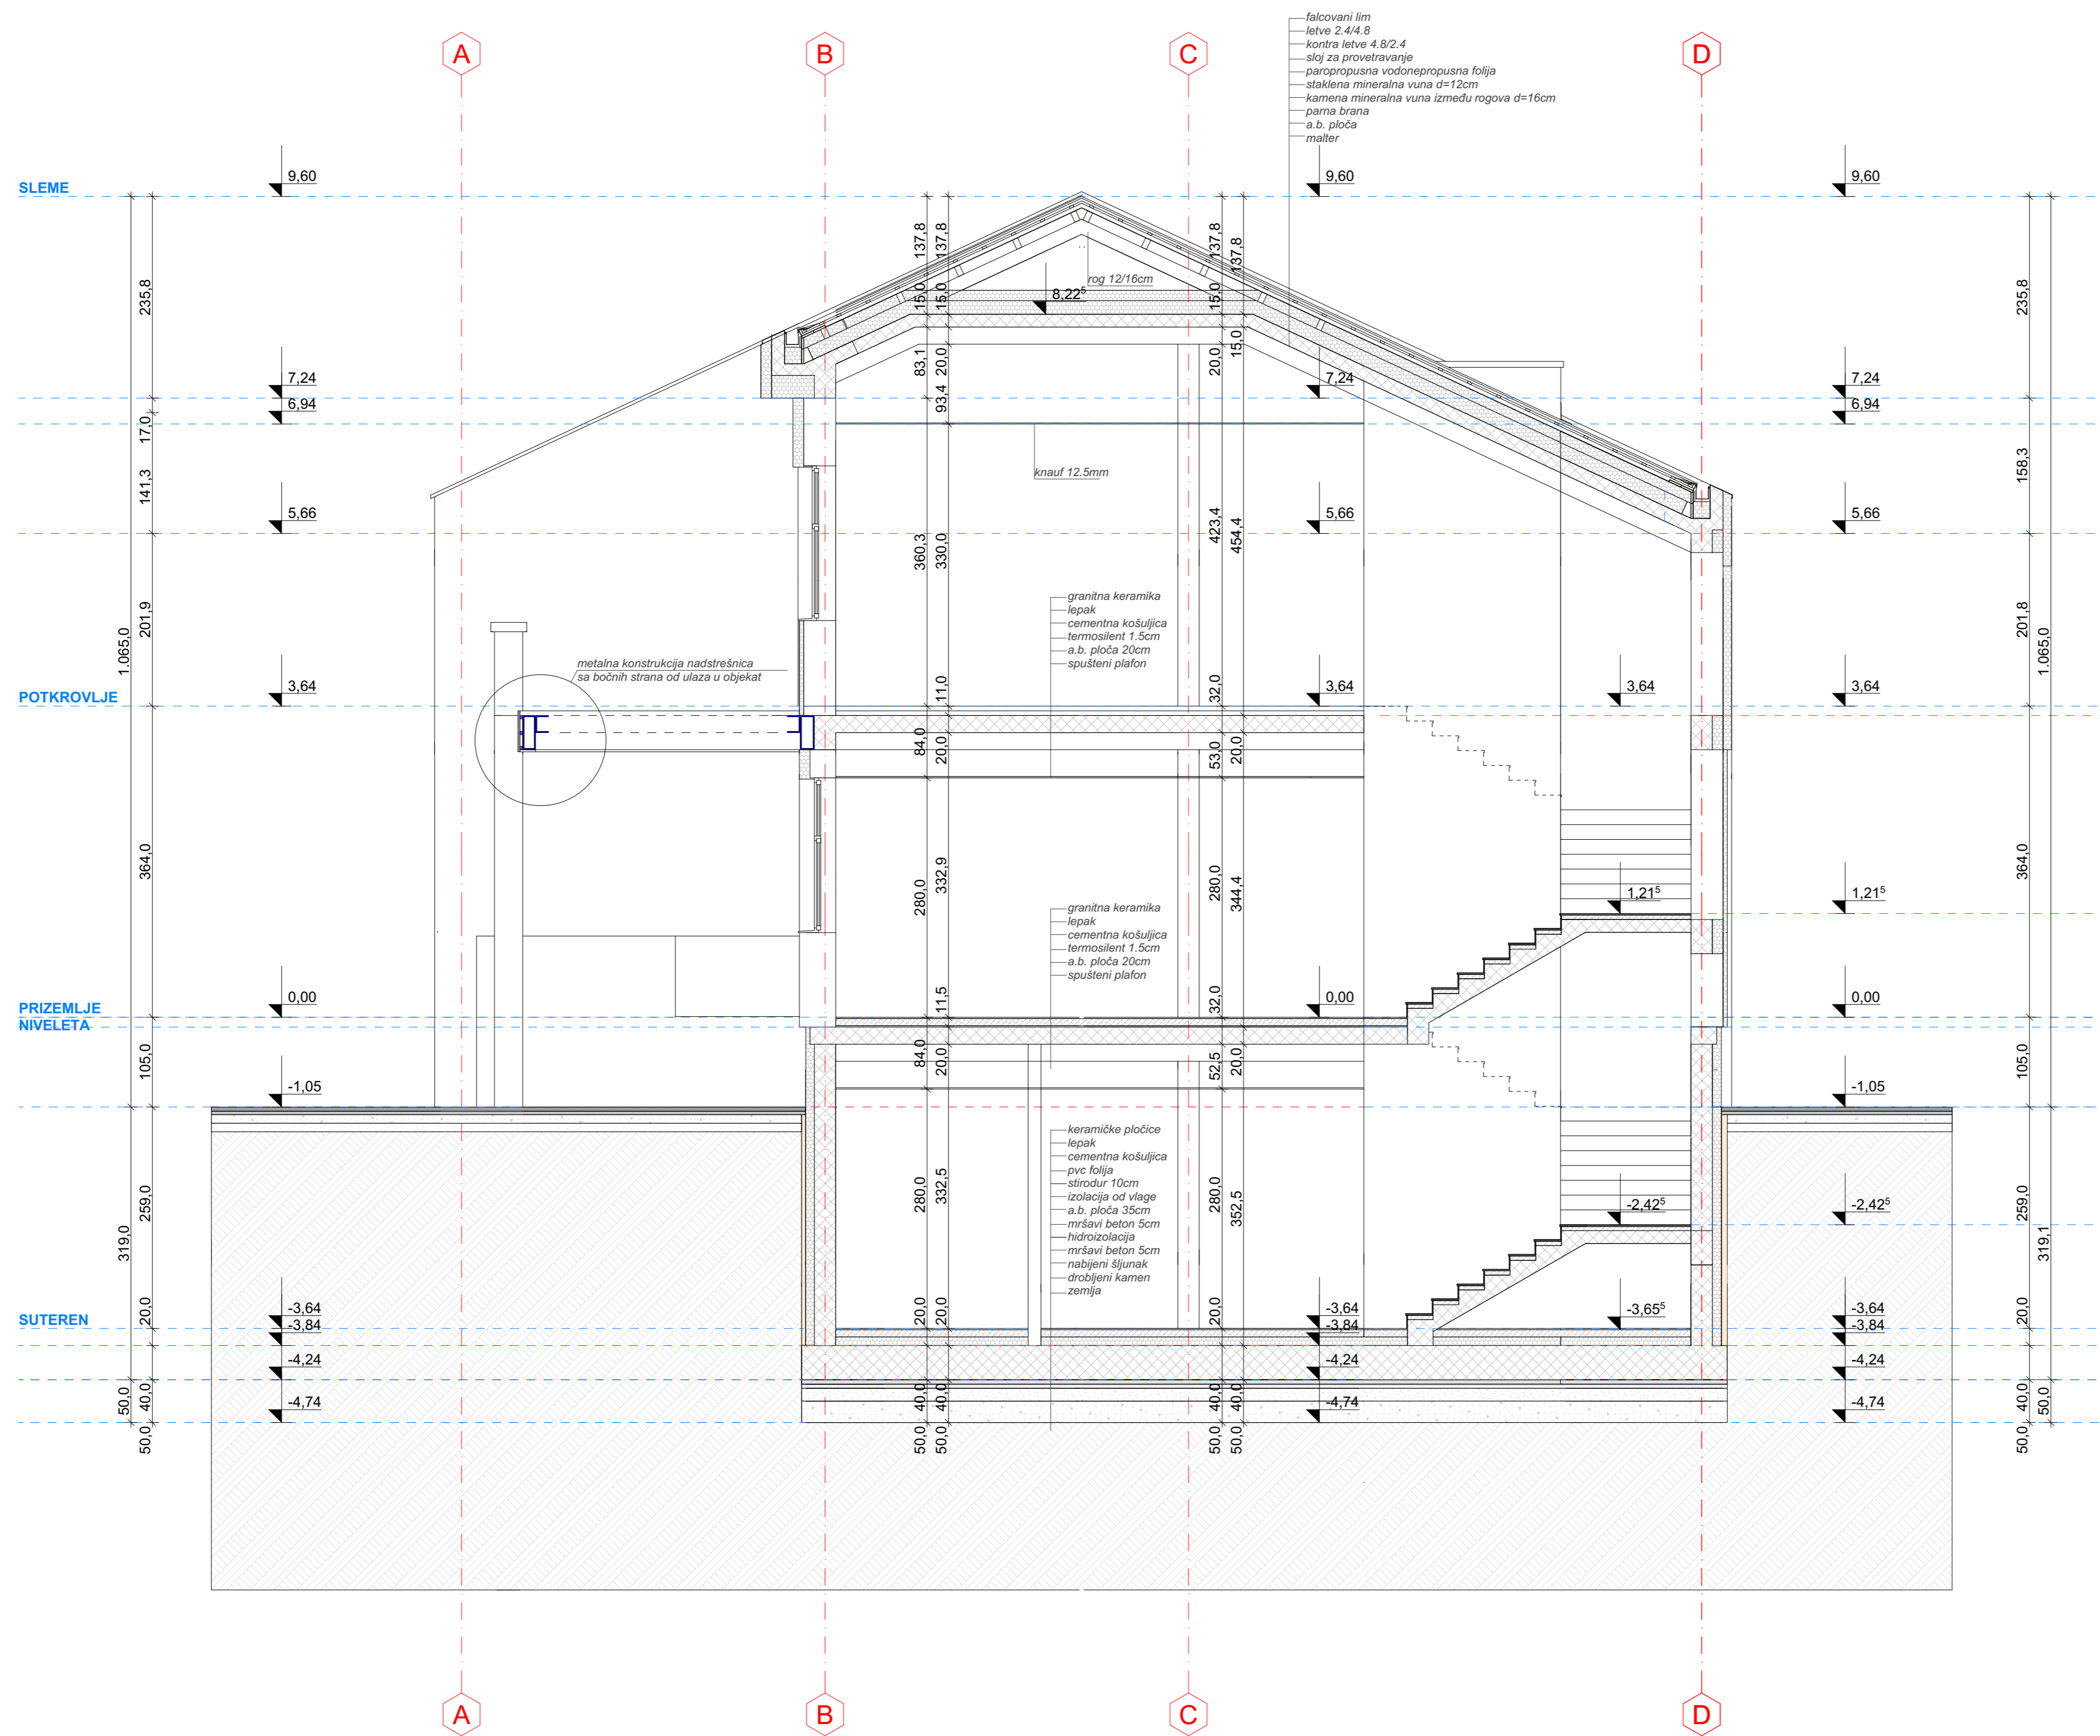

- LEGENDA:**
- ARMIRANI BETON
  - GAS BETONSKI BLOKOVİ
  - TERMOIZOLACIJA


EN ISO 9001:2015	DRUŠTVO ZA PROJEKTOVANJE I INŽENJERING		
EN ISO 14001:2015	<b>SIDPROJEKT</b> d.o.o.		
BS OHSAS 18001:2007			
ISO/IEC 27001:2013			
EN ISO 50001:2011			
KNEŽA MILOŠA 2. 22240 ŠID, SRBIJA; Tel: 022/712-004, 712-044; Faks: 716-020; E-mail: office@sidprojektsr; www.sidprojektsr			
ODGOVORNI PROJEKTANT	Milan Milošev, dipl.inž.arh. br. lic. 300 L016 12	INVESTITOR:	JP "PUTEVI SRBIJE" BEOGRAD Bulevar kralja Aleksandra br. 282, Beograd
ODGOVORNI PROJEKTANT		NAZIV OBJEKTA:	Punkt "ORLOVAČA" za održavanje državnih puteva I III reda, na km 1+019 I B reda broj 22, na kat. parcelama 2250/1, 2250/2, 2250/3, 2250/4, 2251/1, 2251/2, 2251/3, 2251/4, 2251/5 K.O. Kneževac, opština Rakovica i 12265/11 K.O. Železnik, opština Čukarica
PROJEKTANT		OZN. I NAZIV DELA PROJEKTA:	1.2 - PROJEKAT ARHITEKTURE - POSLOVNI OBJEKAT
SARADNIK		NAZIV CRTEŽA:	PRESEK 4-4
SARADNIK		RAZMERA:	1 : 50
DATUM:	BRJ PROJEKTA:	BRJ CRTEŽA:	PZI
September 2022	34/20-1.2	1 : 50	2.10.

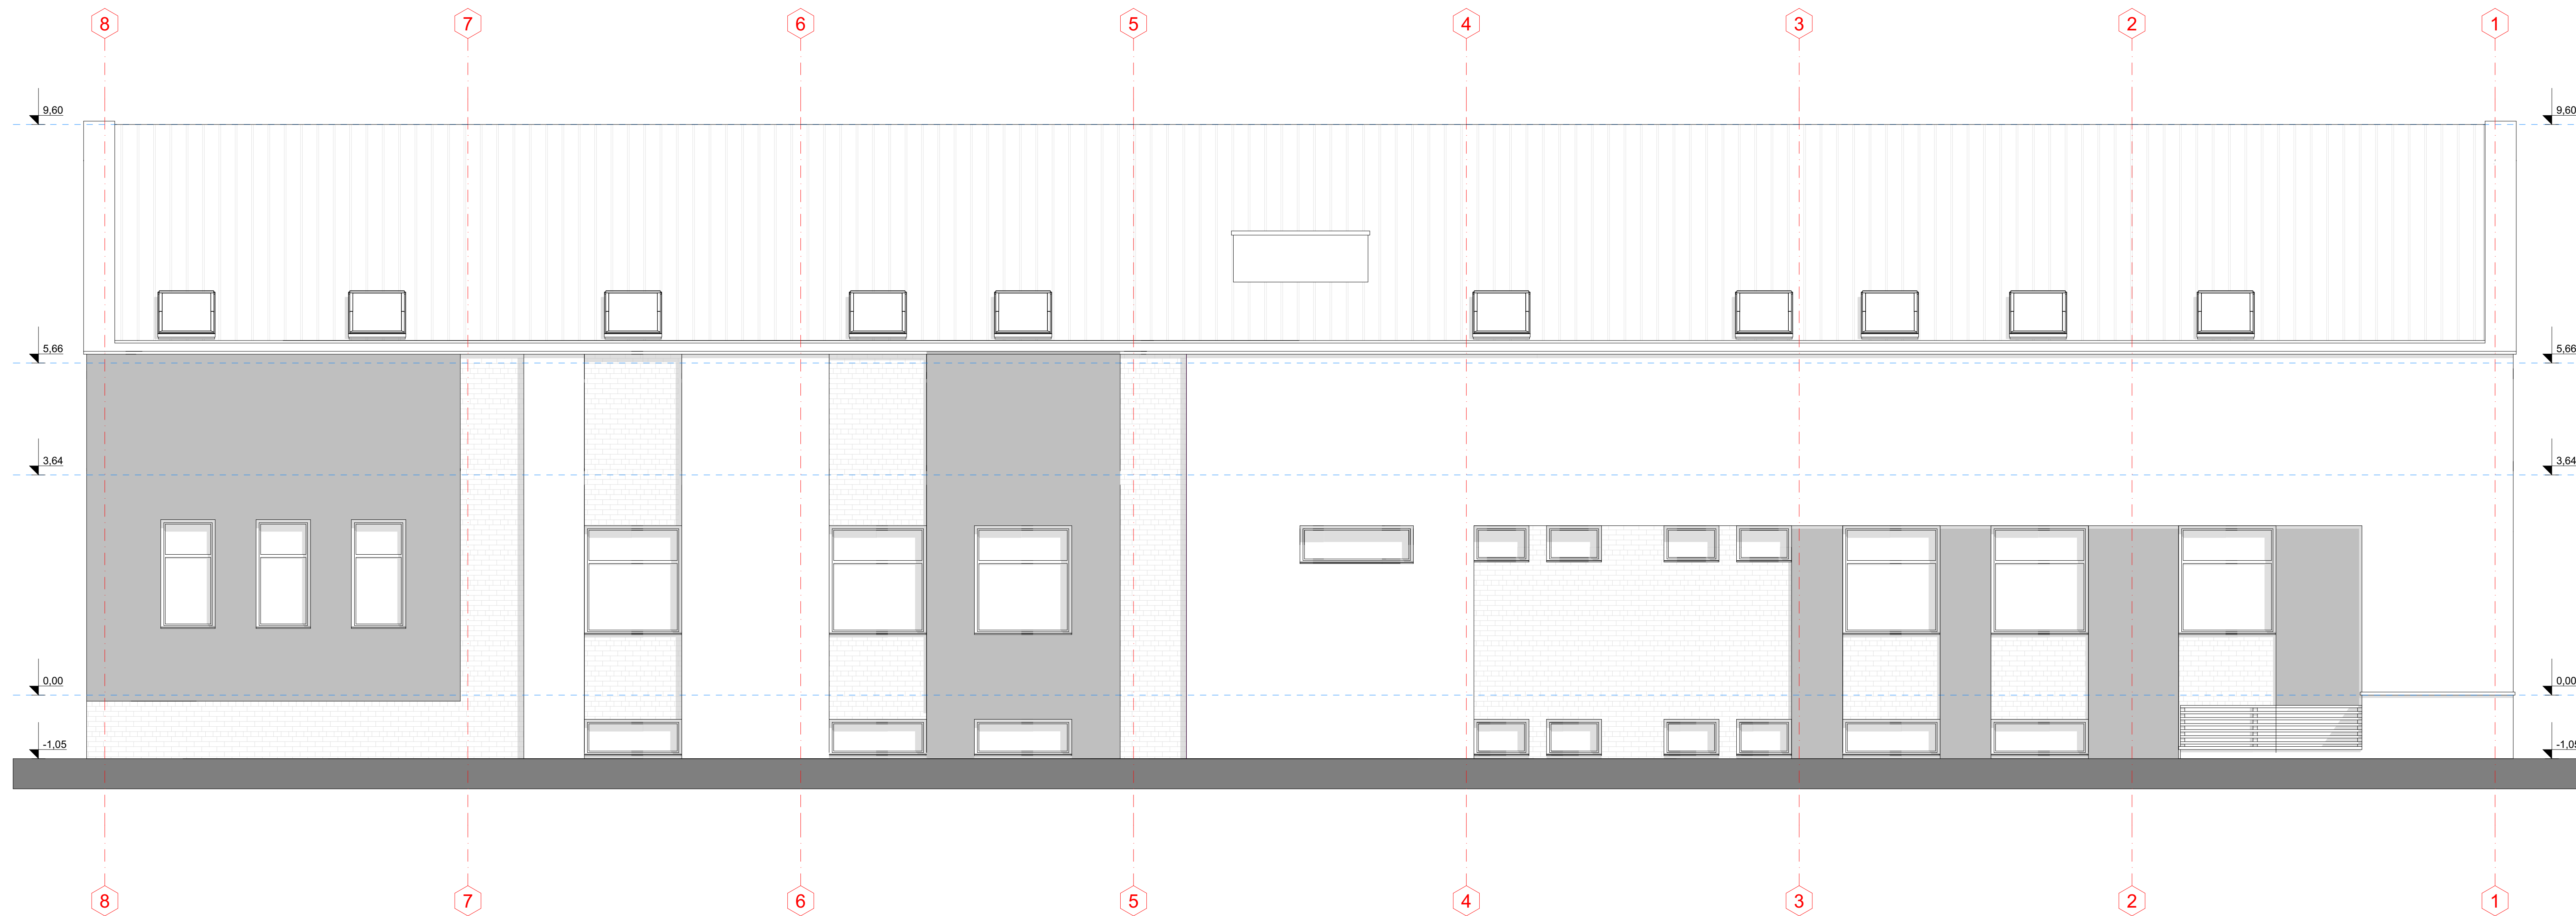


EN ISO 9001:2015	14001:2015	18001:2007	27001:2013	50001:2011	Šestiklasni od	INŽENJER	DRUŠTVO ZA PROJEKTOVANJE I INŽENJERING	ŠIDPROJEKT D.O.O.
KNEŽA MILOŠA 2, 22140 ŠID, SRBIJA, Tel: 022/712-004, 712-044, Faks: 716-020, E-mail: office@sidprojekt.rs, www.sidprojekt.rs					INVESTITOR: JP "PUTEVI SRBIJE" BEOGRAD Bulevar kralja Aleksandra br. 282, Beograd			
ODGOVORNI PROJEKTANT	Milen Milićević, dipl. inž. arh.		NAZIV OBJEKTA: PUNO "ORLOVAČA" za održavanje državnih puteva I III reda, na km 1+019.1 B reda broj 22, na kat. parcelama 2250/1, 2250/2, 2250/3, 2250/4, 2251/1, 2251/2, 2251/3, 2251/4, 2251/5, K.O. Kneževac, opština Rakovica i 12285/11, K.O. Zaječnik, opština Čukarica					
PROJEKTANT			OZN. I NAZIV DELA/PROJEKTA: 1.2 - PROJEKAT ARHITEKTURE - POSLOVNI OBJEKAT					
SARADNIK			NAZIV CRTEŽA: ISTOČNA FASADA					
SARADNIK			BRIG CRTEŽA: PZI					
DATUM:	SEPTEMBAR 2022	BRIG PROJEKTA:	34/20-1.2	RAZMERA:	1:50	BRIG CRTEŽA: 2.11.		



EN ISO 9001:2015	14001:2015	18001:2007	27001:2013	50001:2011	Šestiklasni od	INŽENJER MILIČKA 2, 22440 ŠID, SRBIJA, Tel: 022/712-004, 712-044, Faks: 716-020, E-mail: office@sidprojekt.rs, www.sidprojekt.rs	INVESTITOR: JP "PUTEVI SRBIJE" BEOGRAD Bulevar kralja Aleksandra br. 282, Beograd	IMENA I NAZIV DELA PROJEKTA: 1.2 - PROJEKAT ARHITEKTURE - POSLOVNI OBJEKAT	BRIG CRTEŽA: PZI	BRIG CRTEŽA: 2.12.	
ODGOVORNI PROJEKTANT	Milan Milićević, dipl. inž. arh.	ODGOVORNI PROJEKTANT		PROJEKTANT		SARADNIK		DATUM: Septembar 2022	BRIG PROJEKTA: 34/20-1.2	RAZMERA: 1 : 50	NAMENI I NAZIV OBJEKTA: ZAPADNA FASADA

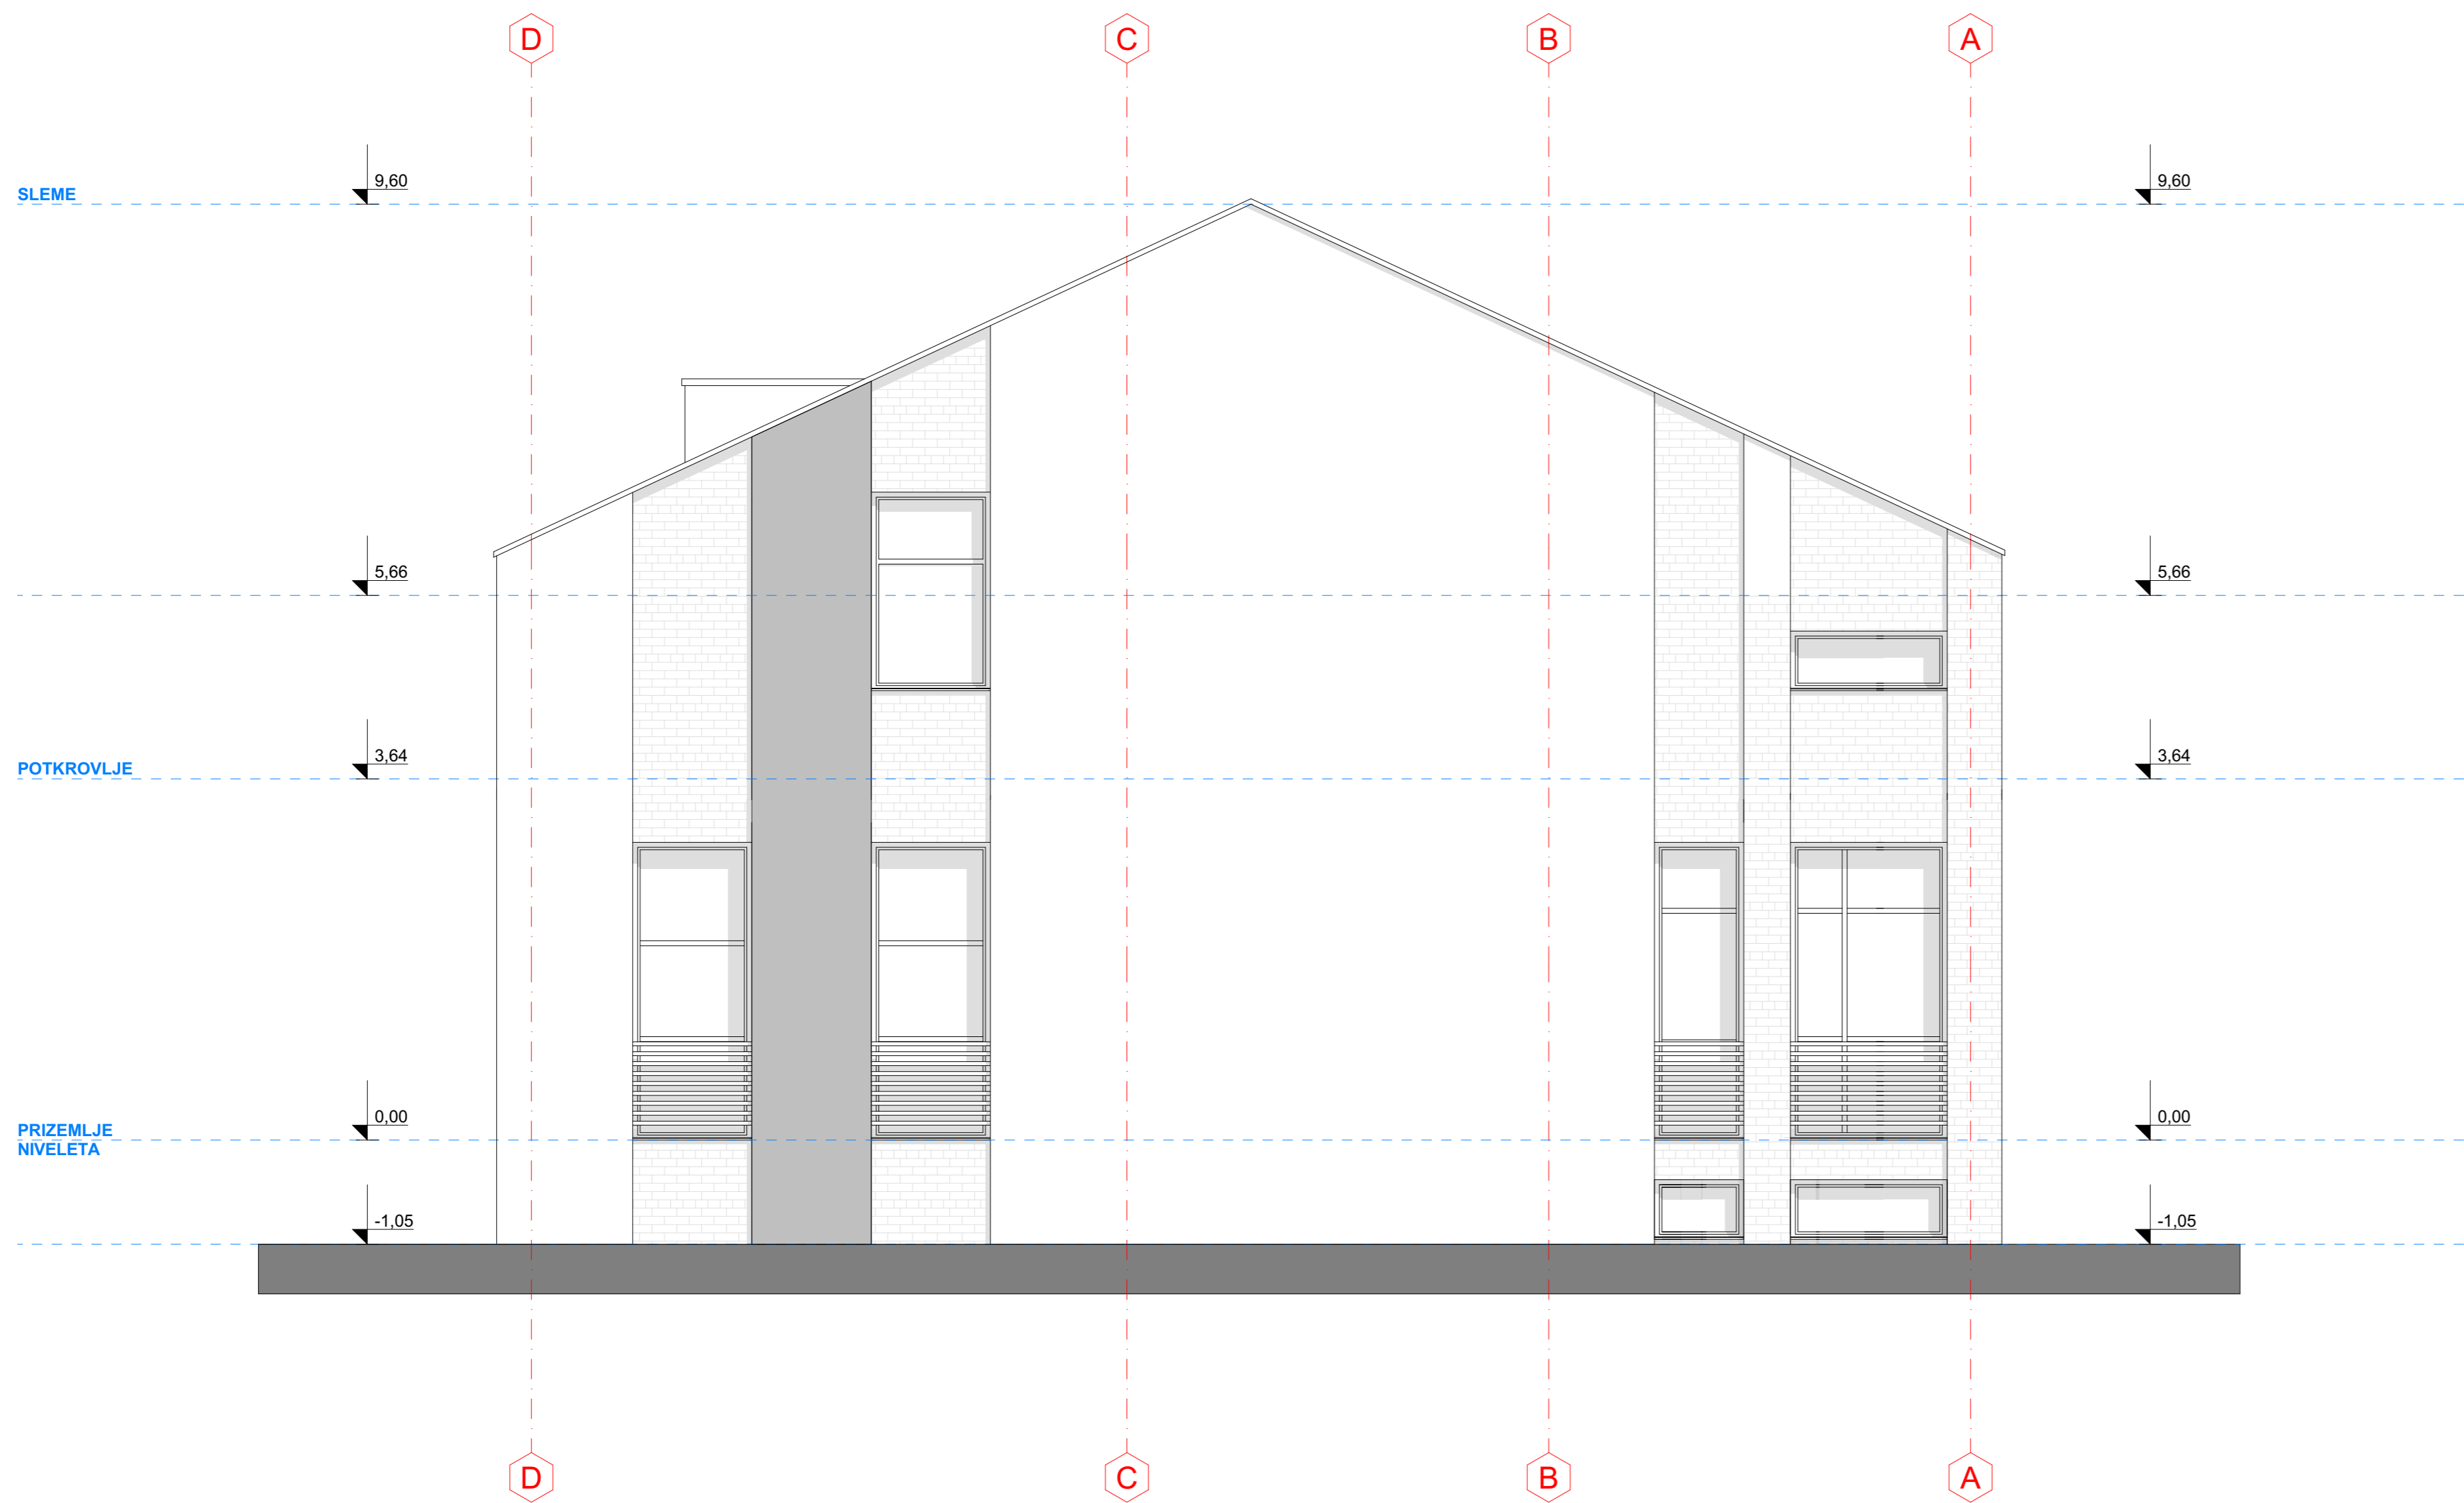

EN ISO 9001:2015 EN ISO 14001:2015 BS OHSAS 18001:2007 ISO/IEC 27001:2013 EN ISO 50001:2011		DRUŠTVO ZA PROJEKTOVANJE I INŽENJERING <b>SIDPROJEKT</b> d.o.o.	
KNEZA MILOŠA 2. 22240 ŠID, SRBIJA; Tel: 022/712-004, 712-044; Faks: 716-020; E-mail: office@sidprojekts.rs; www.sidprojekts.rs		INVESTITOR: JP "PUTEVI SRBIJE" BEOGRAD Đulevar krajja Aleksandra br. 282, Beograd	
ODGOVORNI PROJEKTANT Milan Milošević, dipl.inž.arh. br. lic. 300 L016 12	NAZIV OBJEKTA: Puntik "ORLOVAČA" za održavanje državnih puteva I III reda, na km 1+019 I B reda broj 22, na kat. parcelama 2250/1, 2250/2, 2250/3, 2250/4, 2251/1, 2251/2, 2251/3, 2251/4, 2251/5 K.O. Kneževac, opština Rakovica i 12265/11 K.O. Železnik, opština Čukarica		
ODGOVORNI PROJEKTANT	OZN. I NAZIV DELA PROJEKTA: 1.2 - PROJEKAT ARHITEKTURE - POSLOVNI OBJEKAT		
SARADNIK	NAZIV CRTEŽA: SEVERNA FASADA		VRSTA TEHNIČKE DOKUMENTACIJE: <b>PZI</b>
SARADNIK	BROJ PROJEKTA: 34/20-1.2	RAZMERA: 1 : 50	BROJ CRTEŽA: <b>2.13.</b>
DATUM: Septembar 2022			

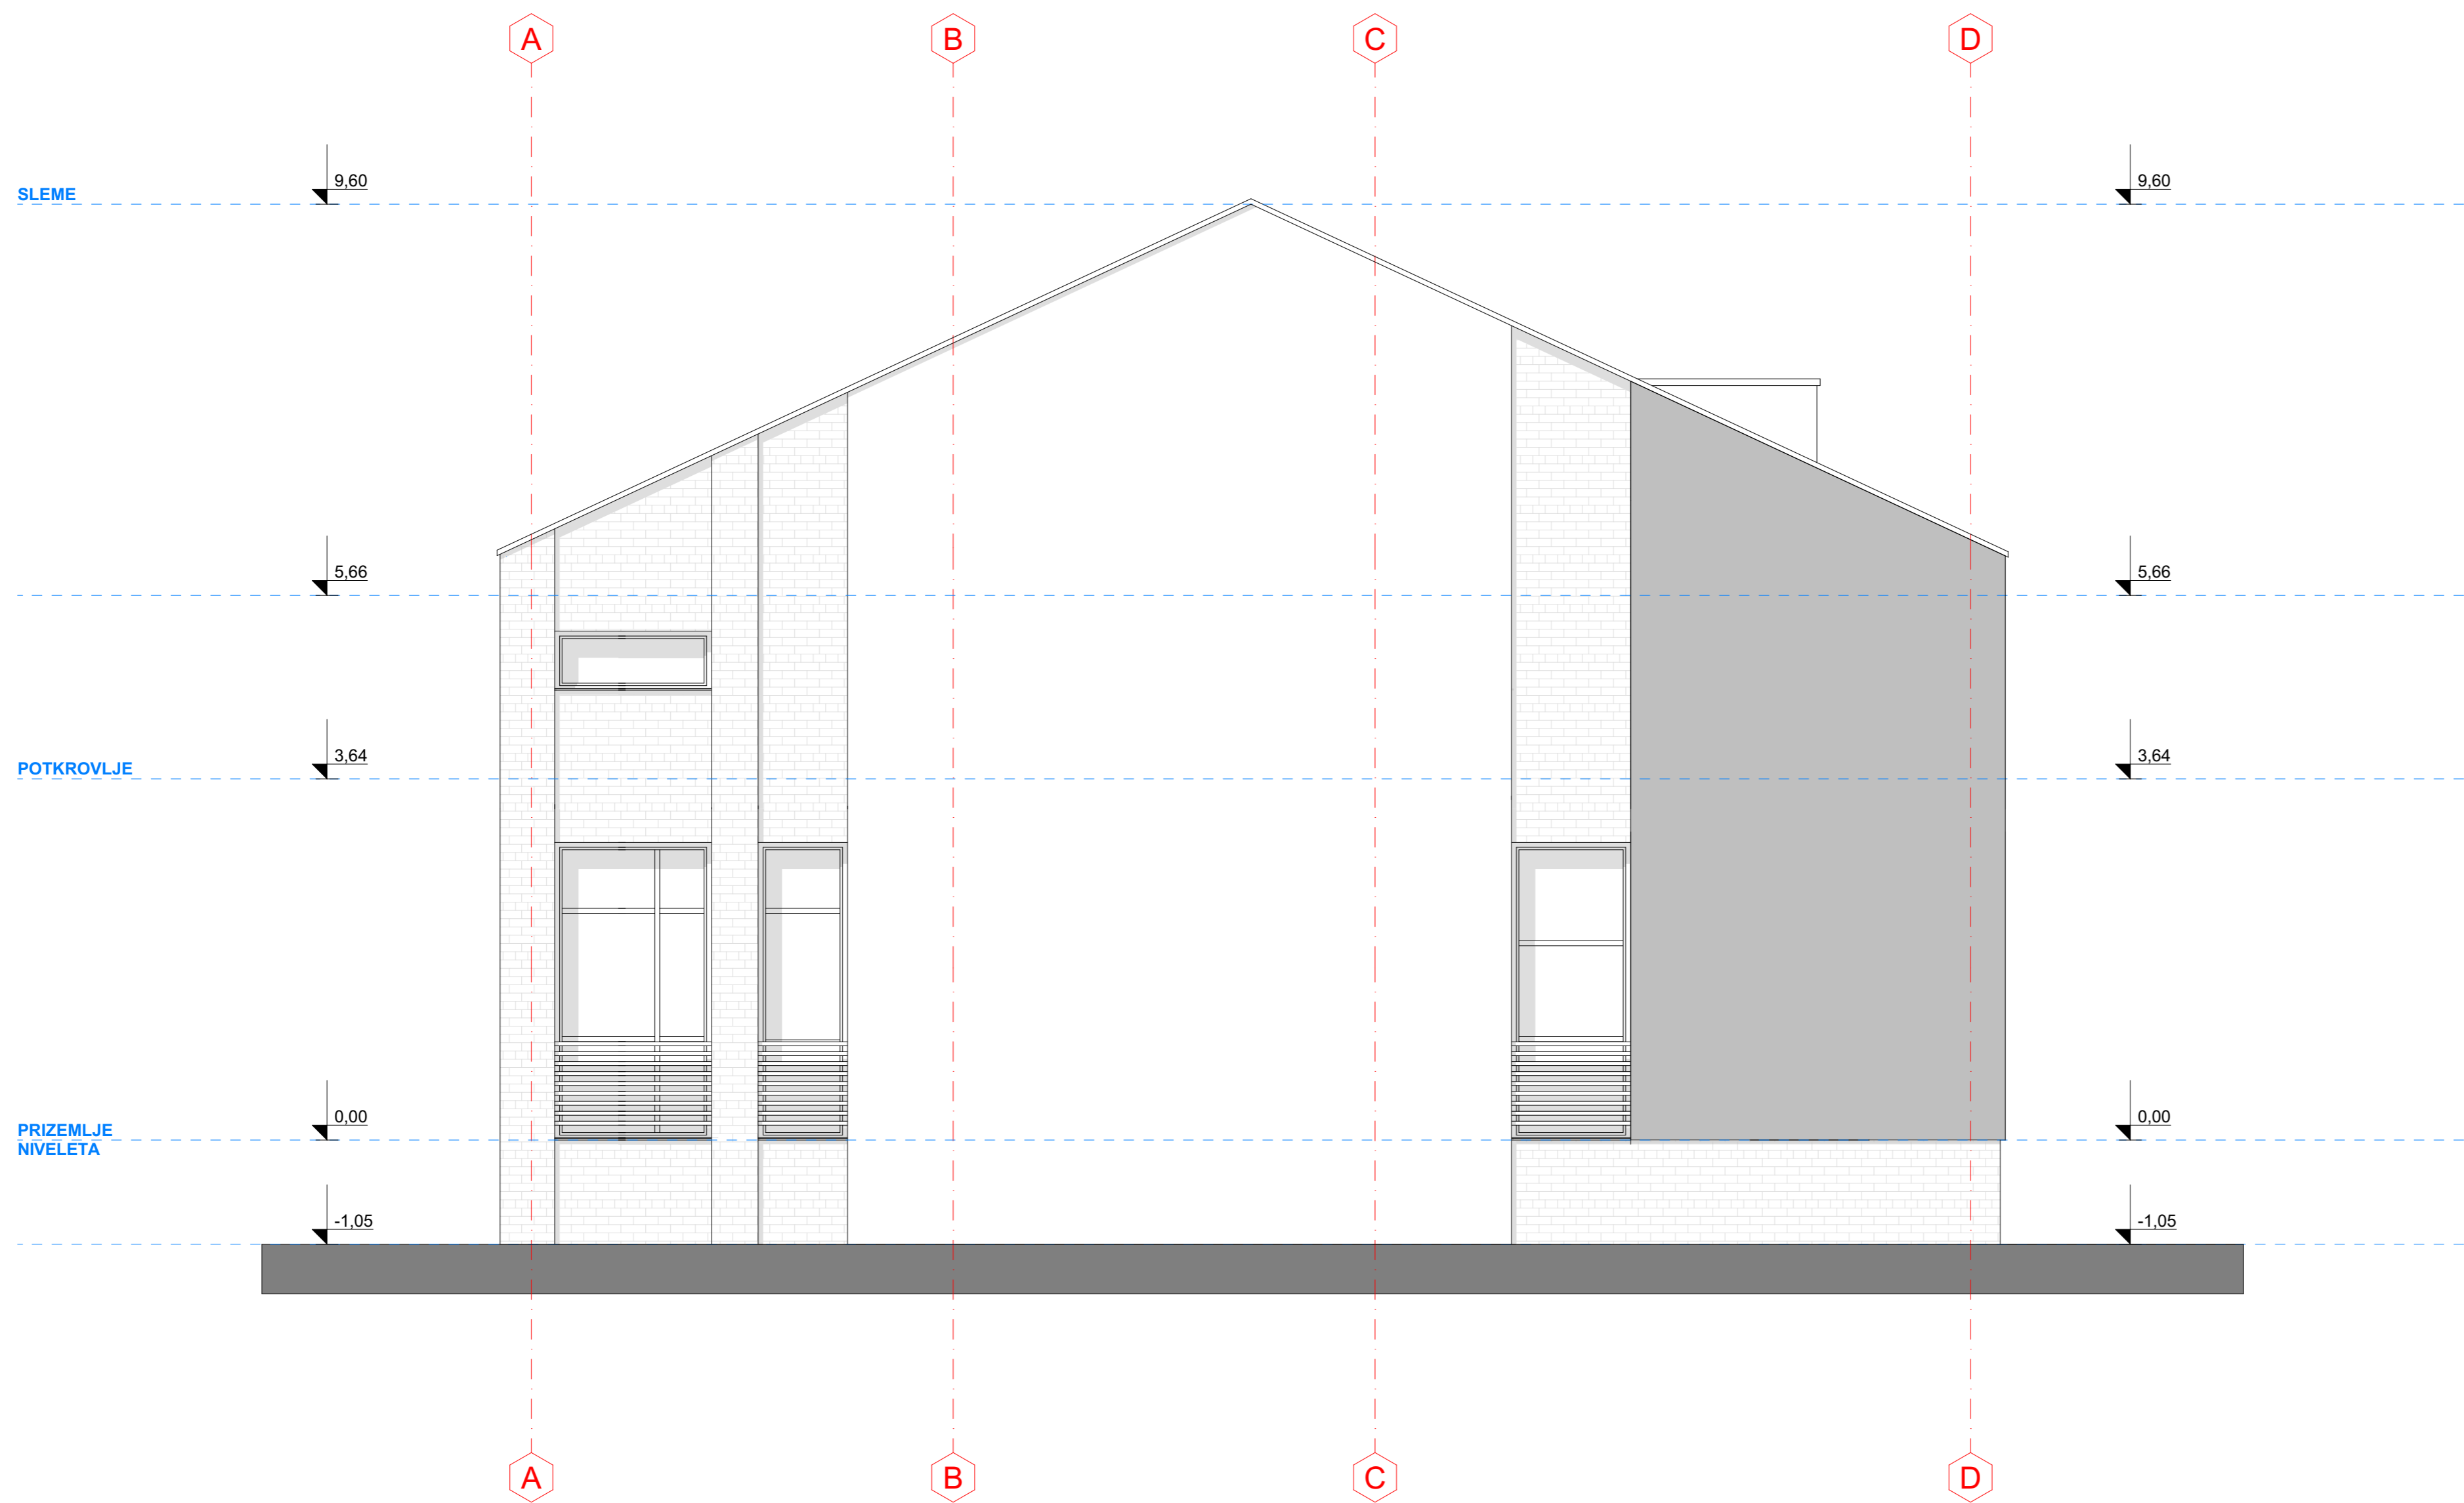

EN ISO 9001:2015 EN ISO 14001:2015 BS OHSAS 18001:2007 ISO/IEC 27001:2013 EN ISO 50001:2011		DRUŠTVO ZA PROJEKTOVANJE I INŽENJERING <b>SIDPROJEKT</b> d.o.o.	
ODGOVORNI PROJEKTANT Milan Milošević, dipl.inž.arh. br. lic. 300 L016 12		INVESTITOR: JP "PUTEVI SRBIJE" BEOGRAD Đulevar krajja Aleksandra br. 282, Beograd	
ODGOVORNI PROJEKTANT		NAZIV OBJEKTA: Puntik "ORLOVAČA" za održavanje državnih puteva I III reda, na km 1+019 I B reda broj 22, na kat. parcelama 2250/1, 2250/2, 2250/3, 2250/4, 2251/1, 2251/2, 2251/3, 2251/4, 2251/5 K.O. Kneževac, opština Rakovica i 12265/11 K.O. Zeleznik, opština Čukarica	
PROJEKTANT		OZN. I NAZIV DELA PROJEKTA: 1.2 - PROJEKAT ARHITEKTURE - POSLOVNI OBJEKAT	
SARADNIK		NAZIV CRTEŽA: JUŽNA FASADA	
SARADNIK		VRSTA TEHNIČKE DOKUMENTACIJE: PZI	
DATUM: Septembar 2022		BROJ PROJEKTA: 34/20-1.2	
RAZMERA: 1 : 50		BROJ CRTEŽA: 2.14.	



EN ISO 9001:2015 EN ISO 14001:2015 BS OHSAS 18001:2007 ISO/IEC 27001:2013 EN ISO 50001:2011		Sertifikovan od: <b>TUVNORD</b>		DRUŠTVO ZA PROJEKTOVANJE I INŽENJERING <b>ŠIDPROJEKT</b> d.o.o.	
KNEZA MILOŠA 2, 22240 ŠID, SRBIJA; Tel: 022/712-004, 712-044; Faks: 716-020; E-mail: office@sidprojekt.rs; www.sidprojekt.rs					
ODGOVORNI PROJEKTANT	Milan Milošev, dipl.inž.arh. br. lic. 300 L016 12		INVESTITOR: JP "PUTEVI SRBIJE" BEOGRAD Bulevar kralja Aleksandra br. 282, Beograd		
ODGOVORNI PROJEKTANT					
PROJEKTANT			NAZIV OBJEKTA: Punkt "ORLOVAČA" za održavanje državnih puteva I i II reda, na km 1+019 I B reda broj 22, na kat. parcelama 2250/1, 2250/2, 2250/3, 2250/4, 2251/1, 2251/2, 2251/3, 2251/4, 2251/5 K.O. Kneževac, opština Rakovica i 12265/11 K.O. Železnik, opština Čukarica		
SARADNIK			OZN. I NAZIV DELA PROJEKTA: 1.2 - PROJEKAT ARHITEKTURE - POSLOVNI OBJEKAT		
SARADNIK			NAZIV CRTEŽA: 3D PRIKAZ OBJEKTA	VRSTA TEHNIČKE DOKUMENTACIJE: PGD	BROJ CRTEŽA: 2.15.
DATUM: Septembar 2022.	BROJ PROJEKTA: 34/20-1.2	RAZMERA:			




EN ISO 9001:2015 EN ISO 14001:2015 BS OHSAS 18001:2007 ISO/IEC 27001:2013 EN ISO 50001:2011		Sertifikovan od: <b>TUVNORD</b>		DRUŠTVO ZA PROJEKTOVANJE I INŽENJERING <b>ŠIDPROJEKT</b> d.o.o.	
KNEZA MILOŠA 2, 22240 ŠID, SRBIJA; Tel: 022/712-004, 712-044; Faks: 716-020; E-mail: office@sidprojekt.rs; www.sidprojekt.rs					
ODGOVORNI PROJEKTANT	Milan Milošev, dipl.inž.arh. br. lic. 300 L016 12		INVESTITOR: JP "PUTEVI SRBIJE" BEOGRAD Bulevar kralja Aleksandra br. 282, Beograd		
ODGOVORNI PROJEKTANT					
PROJEKTANT			NAZIV OBJEKTA: Punkt "ORLOVAČA" za održavanje državnih puteva I i II reda, na km 1+019 I B reda broj 22, na kat. parcelama 2250/1, 2250/2, 2250/3, 2250/4, 2251/1, 2251/2, 2251/3, 2251/4, 2251/5 K.O. Kneževac, opština Rakovica i 12265/11 K.O. Železnik, opština Čukarica		
SARADNIK			OZN. I NAZIV DELA PROJEKTA: 1.2 - PROJEKAT ARHITEKTURE - POSLOVNI OBJEKAT		
SARADNIK			NAZIV CRTEŽA: 3D PRIKAZ OBJEKTA	VRSTA TEHNIČKE DOKUMENTACIJE: PGD	BROJ CRTEŽA: 2.16.
DATUM: Septembar 2022.	BROJ PROJEKTA: 34/20-1.2	RAZMERA:			





EN ISO 9001:2015 EN ISO 14001:2015 BS OHSAS 18001:2007 ISO/IEC 27001:2013 EN ISO 50001:2011		Sertifikovan od: <b>TUVNORD</b>		DRUŠTVO ZA PROJEKTOVANJE I INŽENJERING <b>ŠIDPROJEKT</b> d.o.o.	
KNEZA MILOŠA 2, 22240 ŠID, SRBIJA; Tel: 022/712-004, 712-044; Faks: 716-020; E-mail: office@sidprojekt.rs; www.sidprojekt.rs					
ODGOVORNI PROJEKTANT	Milan Milošev, dipl.inž.arh. br. lic. 300 L016 12		INVESTITOR: JP "PUTEVI SRBIJE" BEOGRAD Bulevar kralja Aleksandra br. 282, Beograd		
ODGOVORNI PROJEKTANT					
PROJEKTANT			NAZIV OBJEKTA: Punkt "ORLOVAČA" za održavanje državnih puteva I i II reda, na km 1+019 I B reda broj 22, na kat. parcelama 2250/1, 2250/2, 2250/3, 2250/4, 2251/1, 2251/2, 2251/3, 2251/4, 2251/5 K.O. Kneževac, opština Rakovica i 12265/11 K.O. Železnik, opština Čukarica		
SARADNIK			OZN. I NAZIV DELA PROJEKTA: 1.2 - PROJEKAT ARHITEKTURE - POSLOVNI OBJEKAT		
SARADNIK			NAZIV CRTEŽA: 3D PRIKAZ OBJEKTA	VRSTA TEHNIČKE DOKUMENTACIJE: PGD	BROJ CRTEŽA: 2.17.
DATUM: Septembar 2022.	BROJ PROJEKTA: 34/20-1.2	RAZMERA:			



EN ISO 9001:2015		 			
EN ISO 14001:2015					
BS OHSAS 18001:2007					
ISO/IEC 27001:2013					
EN ISO 50001:2011					
Sertifikovan od:		KNEZA MILOŠA 2, 22240 ŠID, SRBIJA; Tel: 022/712-004, 712-044; Faks: 716-020; E-mail: office@sidprojekt.rs; www.sidprojekt.rs			
ODGOVORNI PROJEKTANT	Milan Milošev, dipl.inž.arh. br. lic. 300 L016 12	INVESTITOR: JP "PUTEVI SRBIJE" BEOGRAD Bulevar kralja Aleksandra br. 282, Beograd			
ODGOVORNI PROJEKTANT					
PROJEKTANT		NAZIV OBJEKTA: Punkt "ORLOVAČA" za održavanje državnih puteva I i II reda, na km 1+019 I B reda broj 22, na kat. parcelama 2250/1, 2250/2, 2250/3, 2250/4, 2251/1, 2251/2, 2251/3, 2251/4, 2251/5 K.O. Kneževac, opština Rakovica i 12265/11 K.O.Železnik, opština Čukarica			
PROJEKTANT					
SARADNIK		OZN. I NAZIV DELA PROJEKTA: 1.2 - PROJEKAT ARHITEKTURE - POSLOVNI OBJEKAT			
SARADNIK		NAZIV CRTEŽA:	VRSTA TEHNIČKE DOKUMENTACIJE:		
DATUM: Septembar 2022.	BROJ PROJEKTA: 34/20-1.2	RAZMERA:	3D PRIKAZ OBJEKTA	PGD	BROJ CRTEŽA: 2.18.



EN ISO 9001:2015					
EN ISO 14001:2015					
BS OHSAS 18001:2007					
ISO/IEC 27001:2013					
EN ISO 50001:2011					
Sertifikovan od:					
KNEZA MILOŠA 2, 22240 ŠID, SRBIJA; Tel: 022/712-004, 712-044; Faks: 716-020; E-mail: office@sidprojekt.rs; www.sidprojekt.rs					
ODGOVORNI PROJEKTANT	Milan Milošev, dipl.inž.arh. br. lic. 300 L016 12		INVESTITOR: JP "PUTEVI SRBIJE" BEOGRAD Bulevar kralja Aleksandra br. 282, Beograd		
ODGOVORNI PROJEKTANT					
PROJEKTANT			NAZIV OBJEKTA: Punkt "ORLOVAČA" za održavanje državnih puteva I i II reda, na km 1+019 I B reda broj 22, na kat. parcelama 2250/1, 2250/2, 2250/3, 2250/4, 2251/1, 2251/2, 2251/3, 2251/4, 2251/5 K.O. Kneževac, opština Rakovica i 12265/11 K.O.Železnik, opština Čukarica		
PROJEKTANT					
SARADNIK			OZN. I NAZIV DELA PROJEKTA: 1.2 - PROJEKAT ARHITEKTURE - POSLOVNI OBJEKAT		
SARADNIK			NAZIV CRTEŽA:	VRSTA TEHNIČKE DOKUMENTACIJE:	BROJ CRTEŽA:
DATUM: Septembar 2022.	BROJ PROJEKTA: 34/20-1.2	RAZMERA:	3D PRIKAZ OBJEKTA	PGD	2.19.