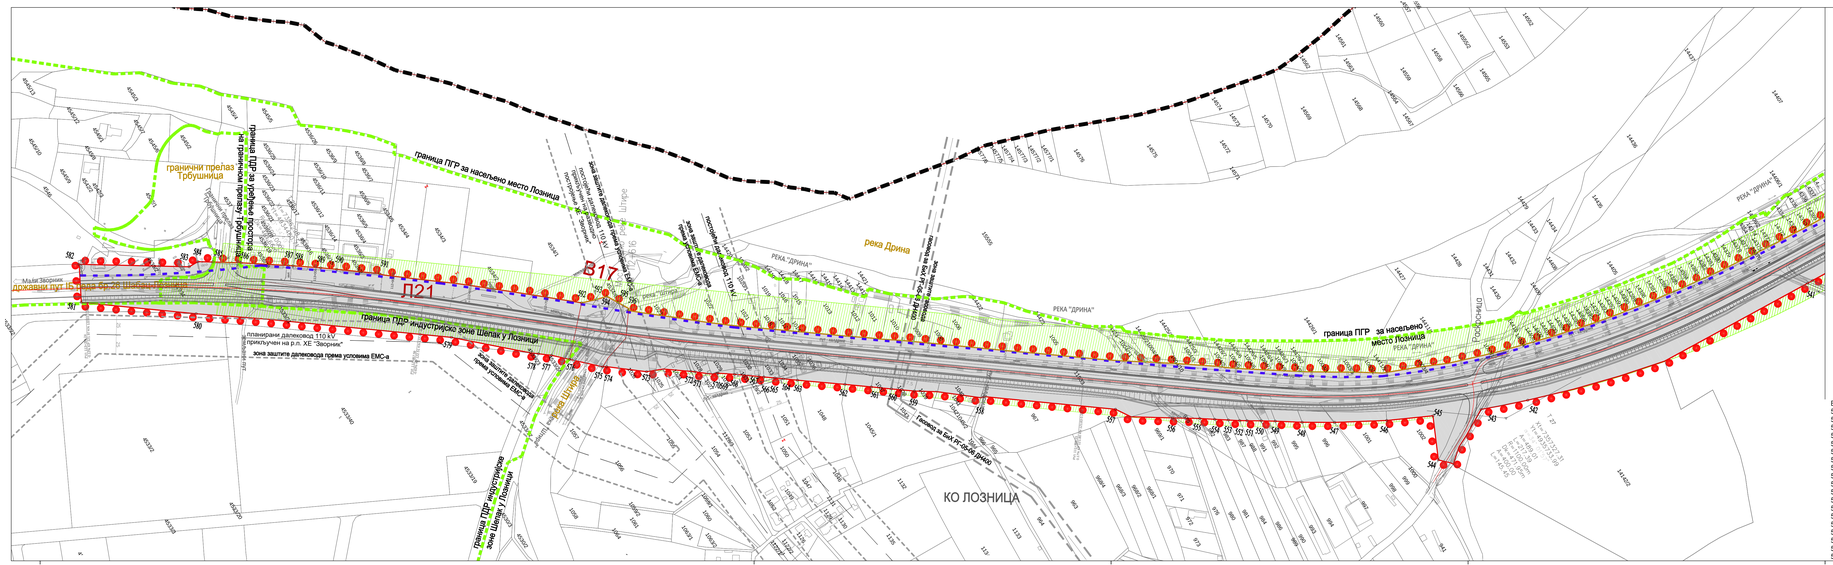
Д21
В17
граница ПДР за насељено место Лозница
граница ПГР за насељено место Лозница
граница ПДР инфраструктурске зоне Шепак у Лозници
граница ПГР за насељено место Лозница
граничн прелаз Трбушница
Мали Зворник
Државни пут Ib реда бр.26 Шабац - Лозница
планирани далеководи 110 kV
прикључни вод на р.п. ХЕ "Зворник"
зона заштите далековода према условима ЕМС-а
зона заштите далековода према условима ЕМС-а
зона заштите гасовода
зона заштите гасовода
постојећи гасовод ГМРС Лозница - ГМРС Шабац
планирани гасовод ГМРС Лозница - ГМРС Шабац
планирани гасовод ГМРС Лозница - ГМРС Шабац
постојећи гасовод ГМРС Лозница - ГМРС Шабац
РЕКА "ДРИНА"
река Дрина
КО ЛОЗНИЦА
ОПШТИНА ЛОЗНИЦА
ГРАД ЛОЗНИЦА
Граница ПДР инфраструктурске зоне Шепак у Лозници
Граница ПДР инфраструктурске зоне Шепак у Лозници
Граница ПДР инфраструктурске зоне Шепак у Лозници